



EAST ELEVATION
scale . 1 : 100


مقطع آهنی به رنگ خاکستری
چوب نما
پوشش درز اتصال با ورق فلزی هم رنگ سنگ نما

سنگ تراورتن سفید
سنگ تراورتن توسی

شهرک شهید بهشتی
اراضی دانگستری

سید محمد عین الدین غاضی اردکانی
10-74-119-15

3948117
12 / 8488

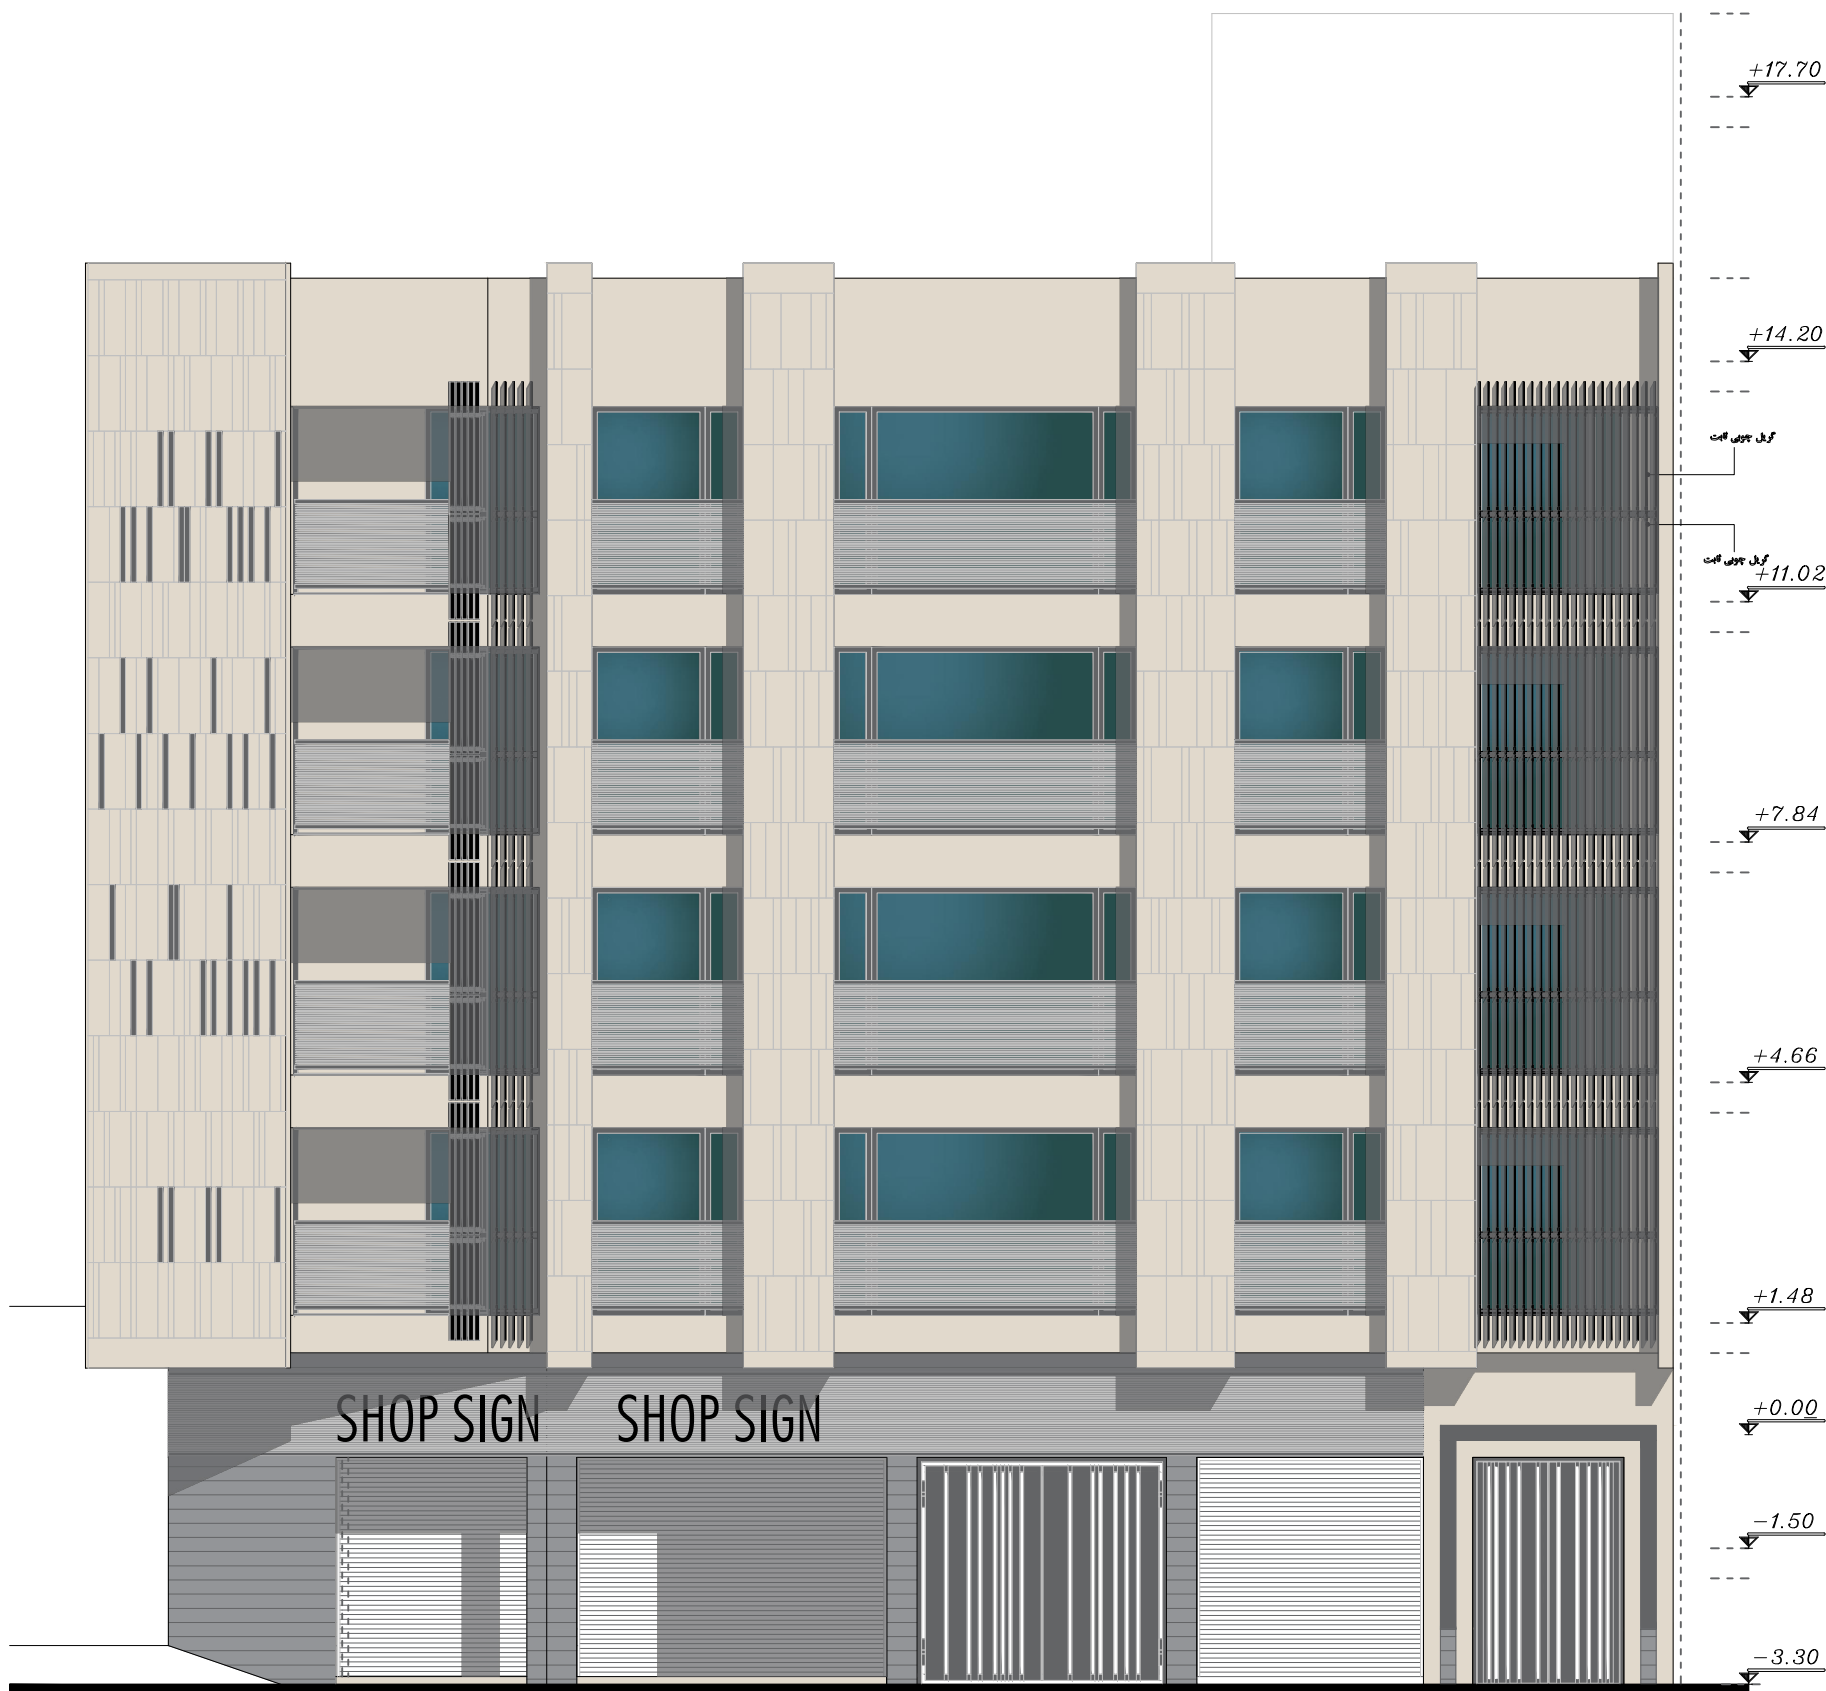

NORTH ELEVATION
scale . 1 : 100

مقطع آهنی به رنگ خاکستری
چوب نما
پوششی درز اتصالات با ورق فلزی هم رنگ سنگ نما

سنگ تراورتن سفید
سنگ تراورتن توسی

آدرس ملک
شهرک شهید بهشتی
اراضی دادگستری

آدرس ملک
سید معین الدین غاضی ارنکانی
کد نوسازی 10-74-119-15

کد ارجاع 3948117
پلاک ثبتی 12 / 8488



SOUTH ELEVATION
scale . 1 : 100

سنگ تراورتن سفید	سنگ تراورتن توسی
مقطع آهنی به رنگ خاکستری	چوب نما
پوششی درز اتصال با ورق فلزی هم رنگ سنگ نما	

آدرس ملک
شهرک شهید بهشتی
اراضی دادگستری

آدرس ملک
سید معین الدین غاضی ارنگانی
کد نوسازی 10-74-119-15

کد ارجاع 3948117
پلاک ثبتی 12 / 8488

