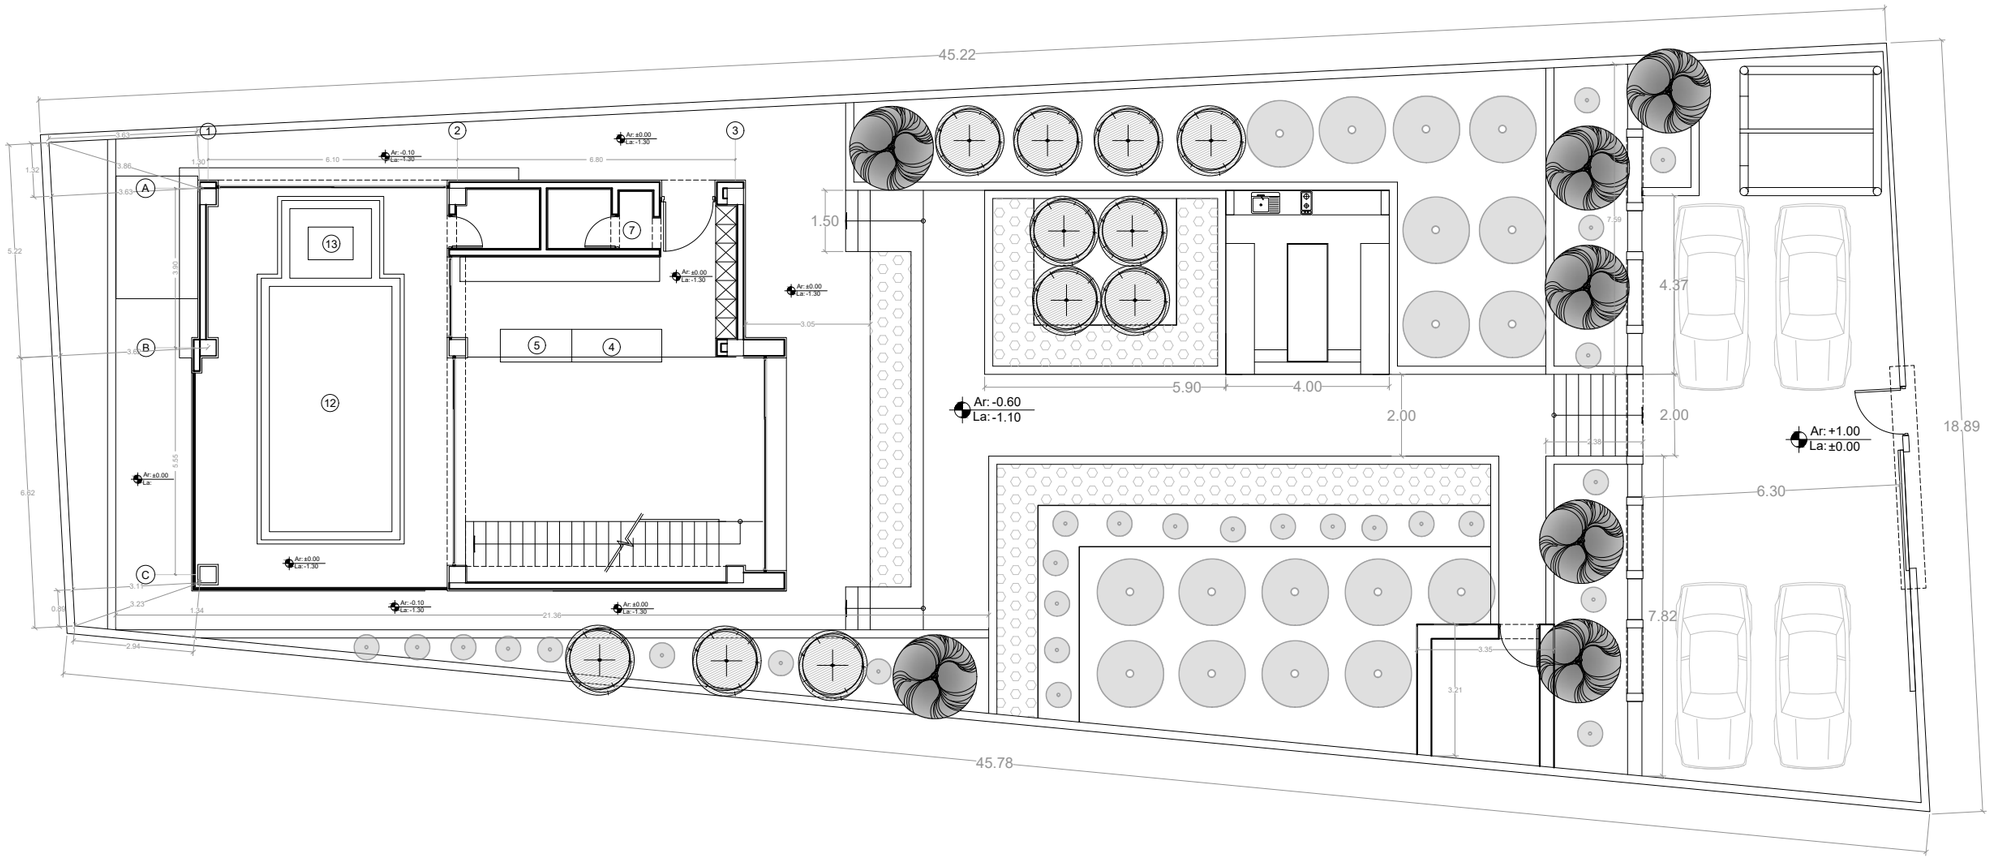

پلان جانمایی بنا در سایت

sc:1/150

AR-004

برای مطالعه FOR REVIEW ☐ | برای اظهارنظر FOR COMMENTS ☑ | برای هماهنگی FOR COORDINATION ☐ | برای اجرا FOR CONSTRUCTION ☐

BAHRMAN ARCHITECTS	DESIGN TITLE عنوان طرح	CLIENT کارفرما	PROJECT TITLE عنوان پروژه	SCALE مقیاس	F.PROJ. NO. شماره طرح	DESIGNED BY: طراح		DRAWN BY: ترسیم		CHECKED BY: کنترل		APPROVED BY: تصویب		FIELD رشته	توضیحات	SHEET	OF	شماره نقشه
		جناب آقای مهندس بهمنی		SC:1/150										معماری		ویرایش پنجم	آبان ماه ۱۴۰۴	004
			DRAWING TITLE عنوان نقشه	UNIT واحد	T.PROJ. NO. شماره پروژه	DATE تاریخ	SIGN امضاء	DATE تاریخ	SIGN امضاء	DATE تاریخ	SIGN امضاء	DATE تاریخ	SIGN امضاء					DWG. NO.
			پلان جانمایی بنا در سایت	Meters														