



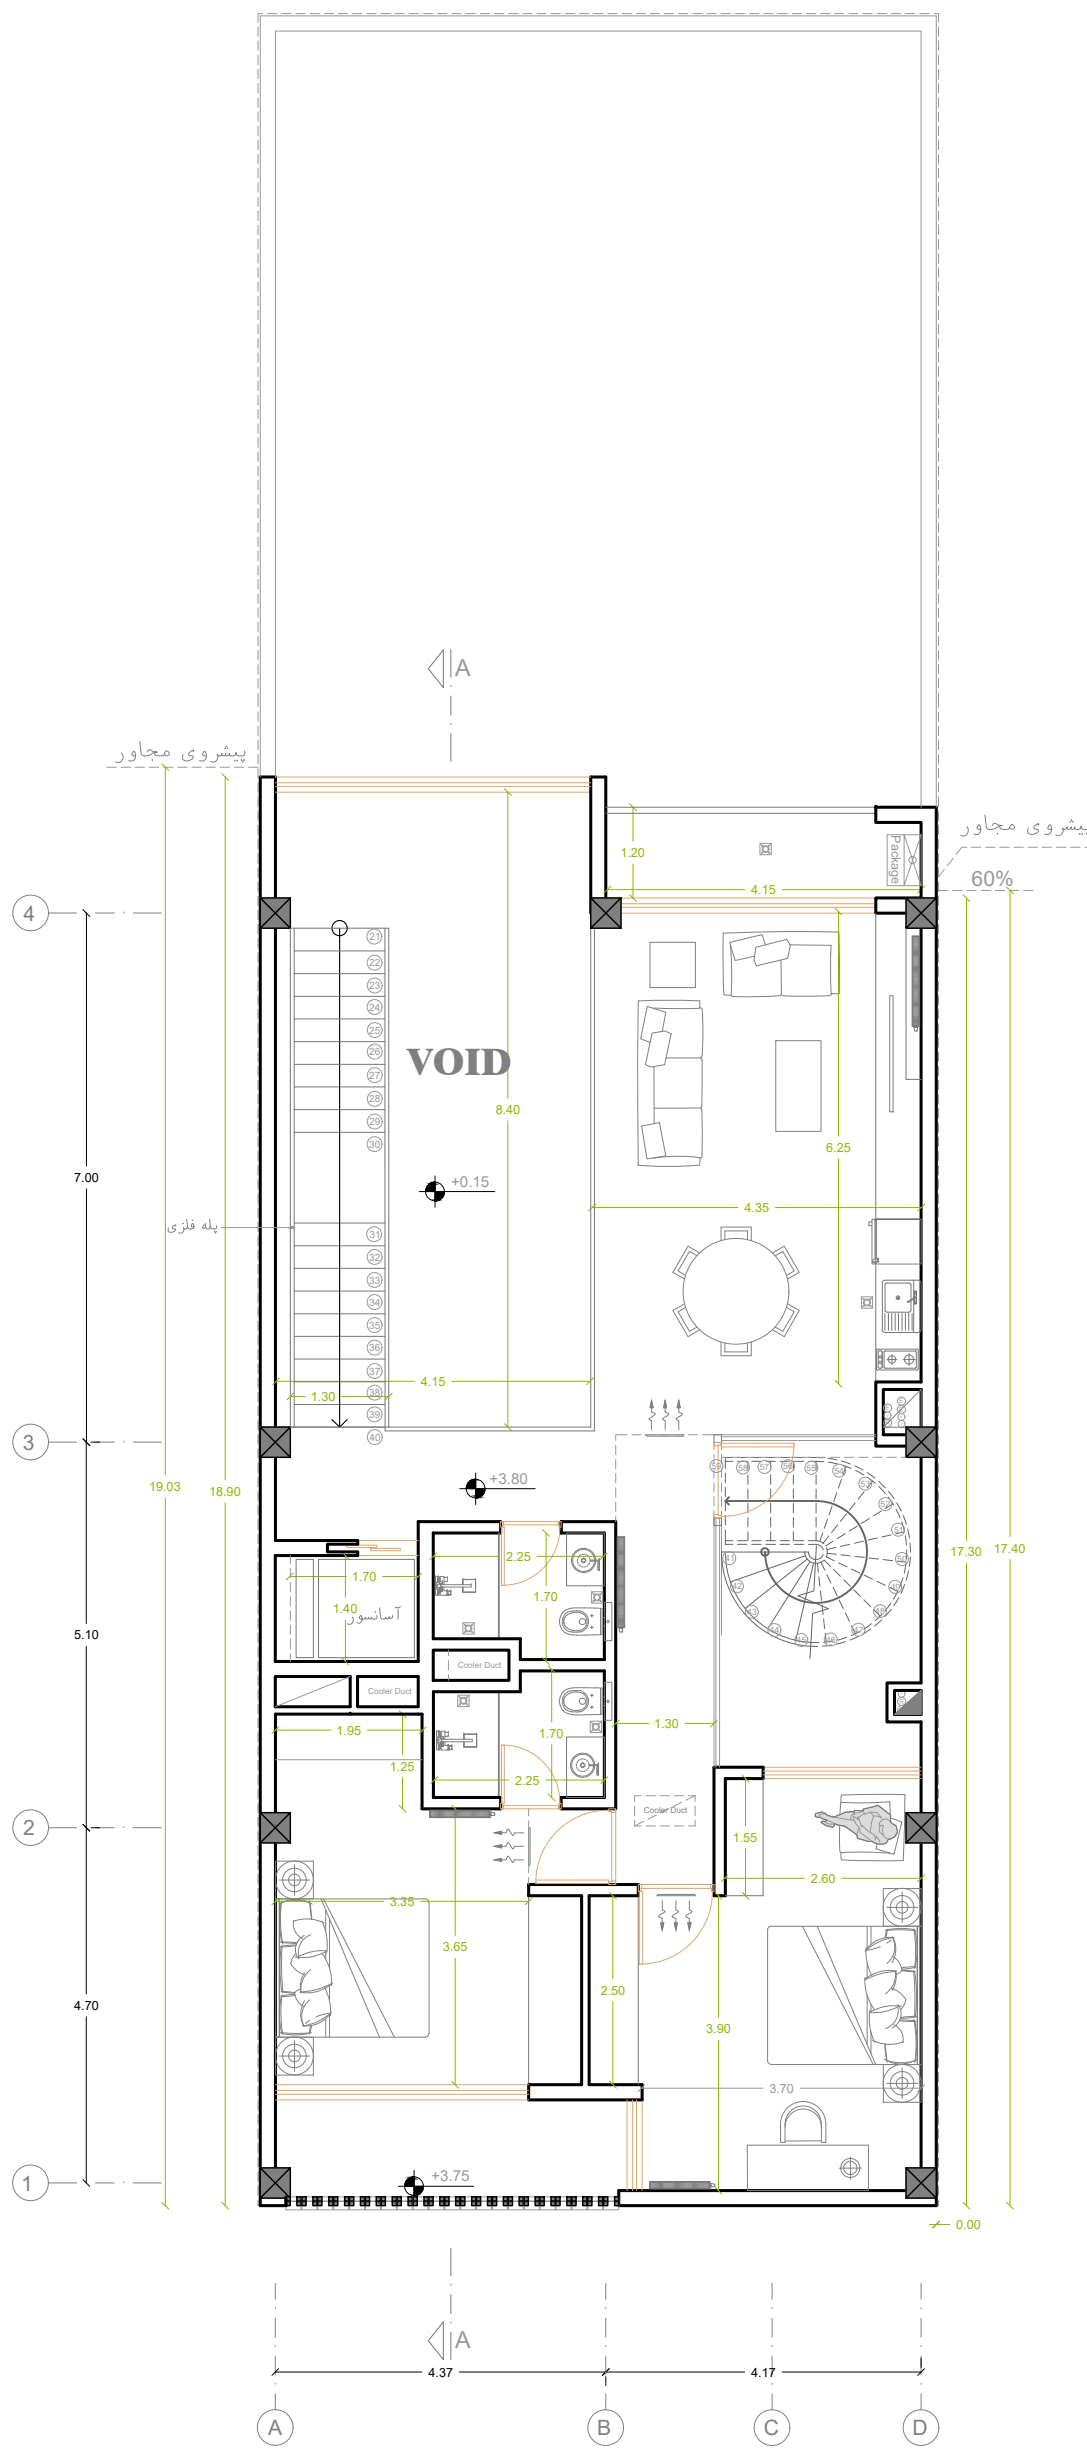

توضیح:	کد نوسازی: ۳-۴۵-۱۲۲-۴-۱	کد ارجاع:	مقیاس نقشه:	عنوان نقشه:
	آدرس: خیابان نارنجستان-کوچه ۱۰	نام مالک: مریم تابع بردبار	۱:۱۰۰	پلان طبقه اول
طراح تاسیسات:	طراح سازه:	طراح معماری:	شمال	شماره نقشه:

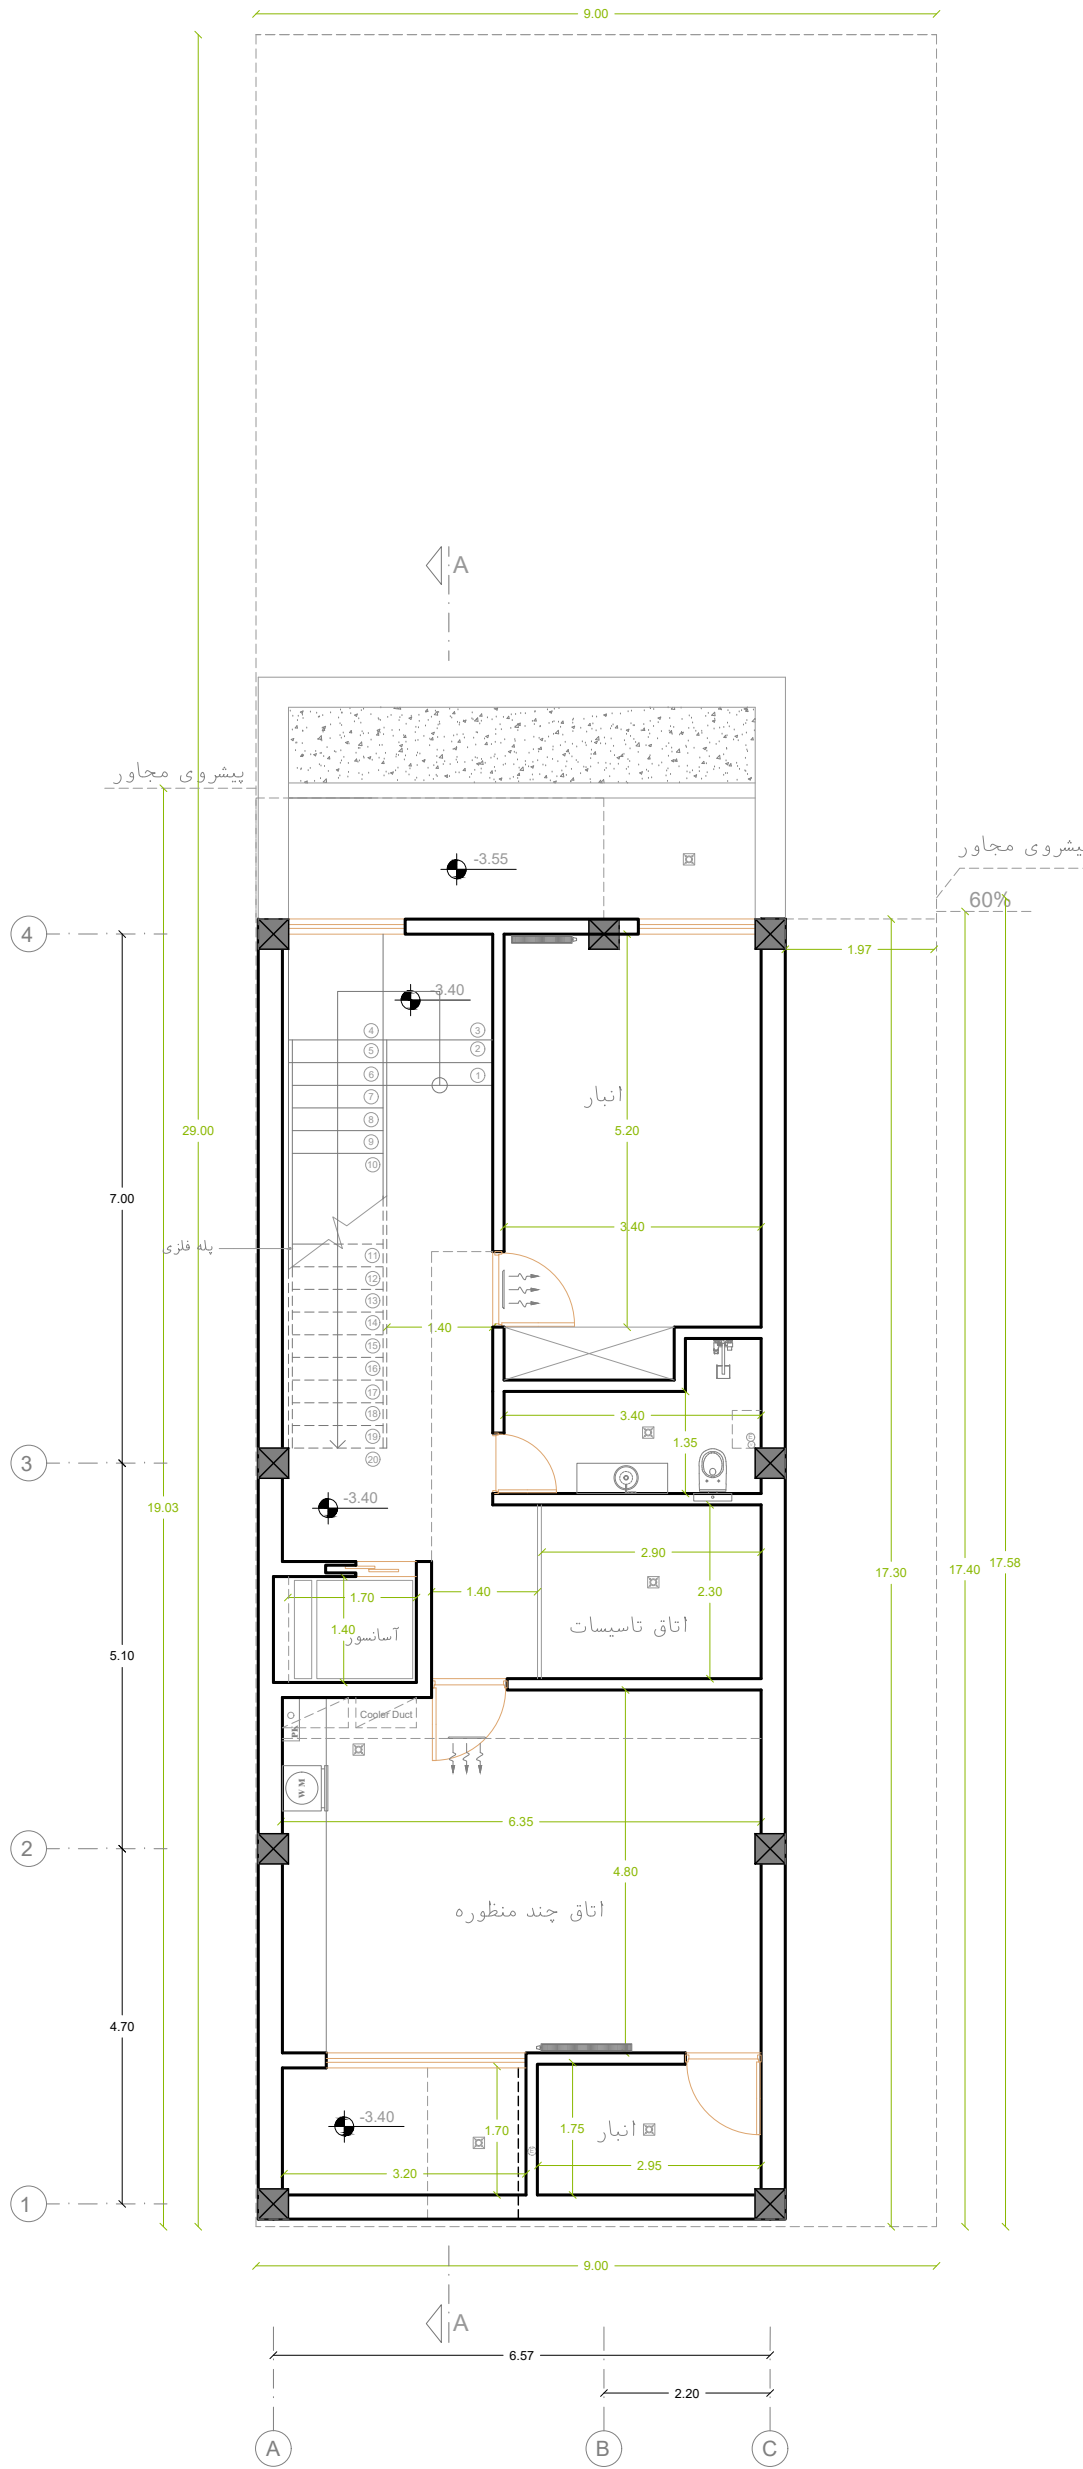

توضیح :	کد نوسازی : ۳-۴۵-۱۲۲-۴-۱	کد ارجاع :	مقیاس نقشه :	عنوان نقشه :
	آدرس : خیابان نارنجستان-کوچه ۱۰	نام مالک : مریم تابع بردبار	۱:۱۰۰	پلان زیرزمین
طراح تاسیسات :	طراح سازه :	طراح معماری :	شمال	شماره نقشه :