


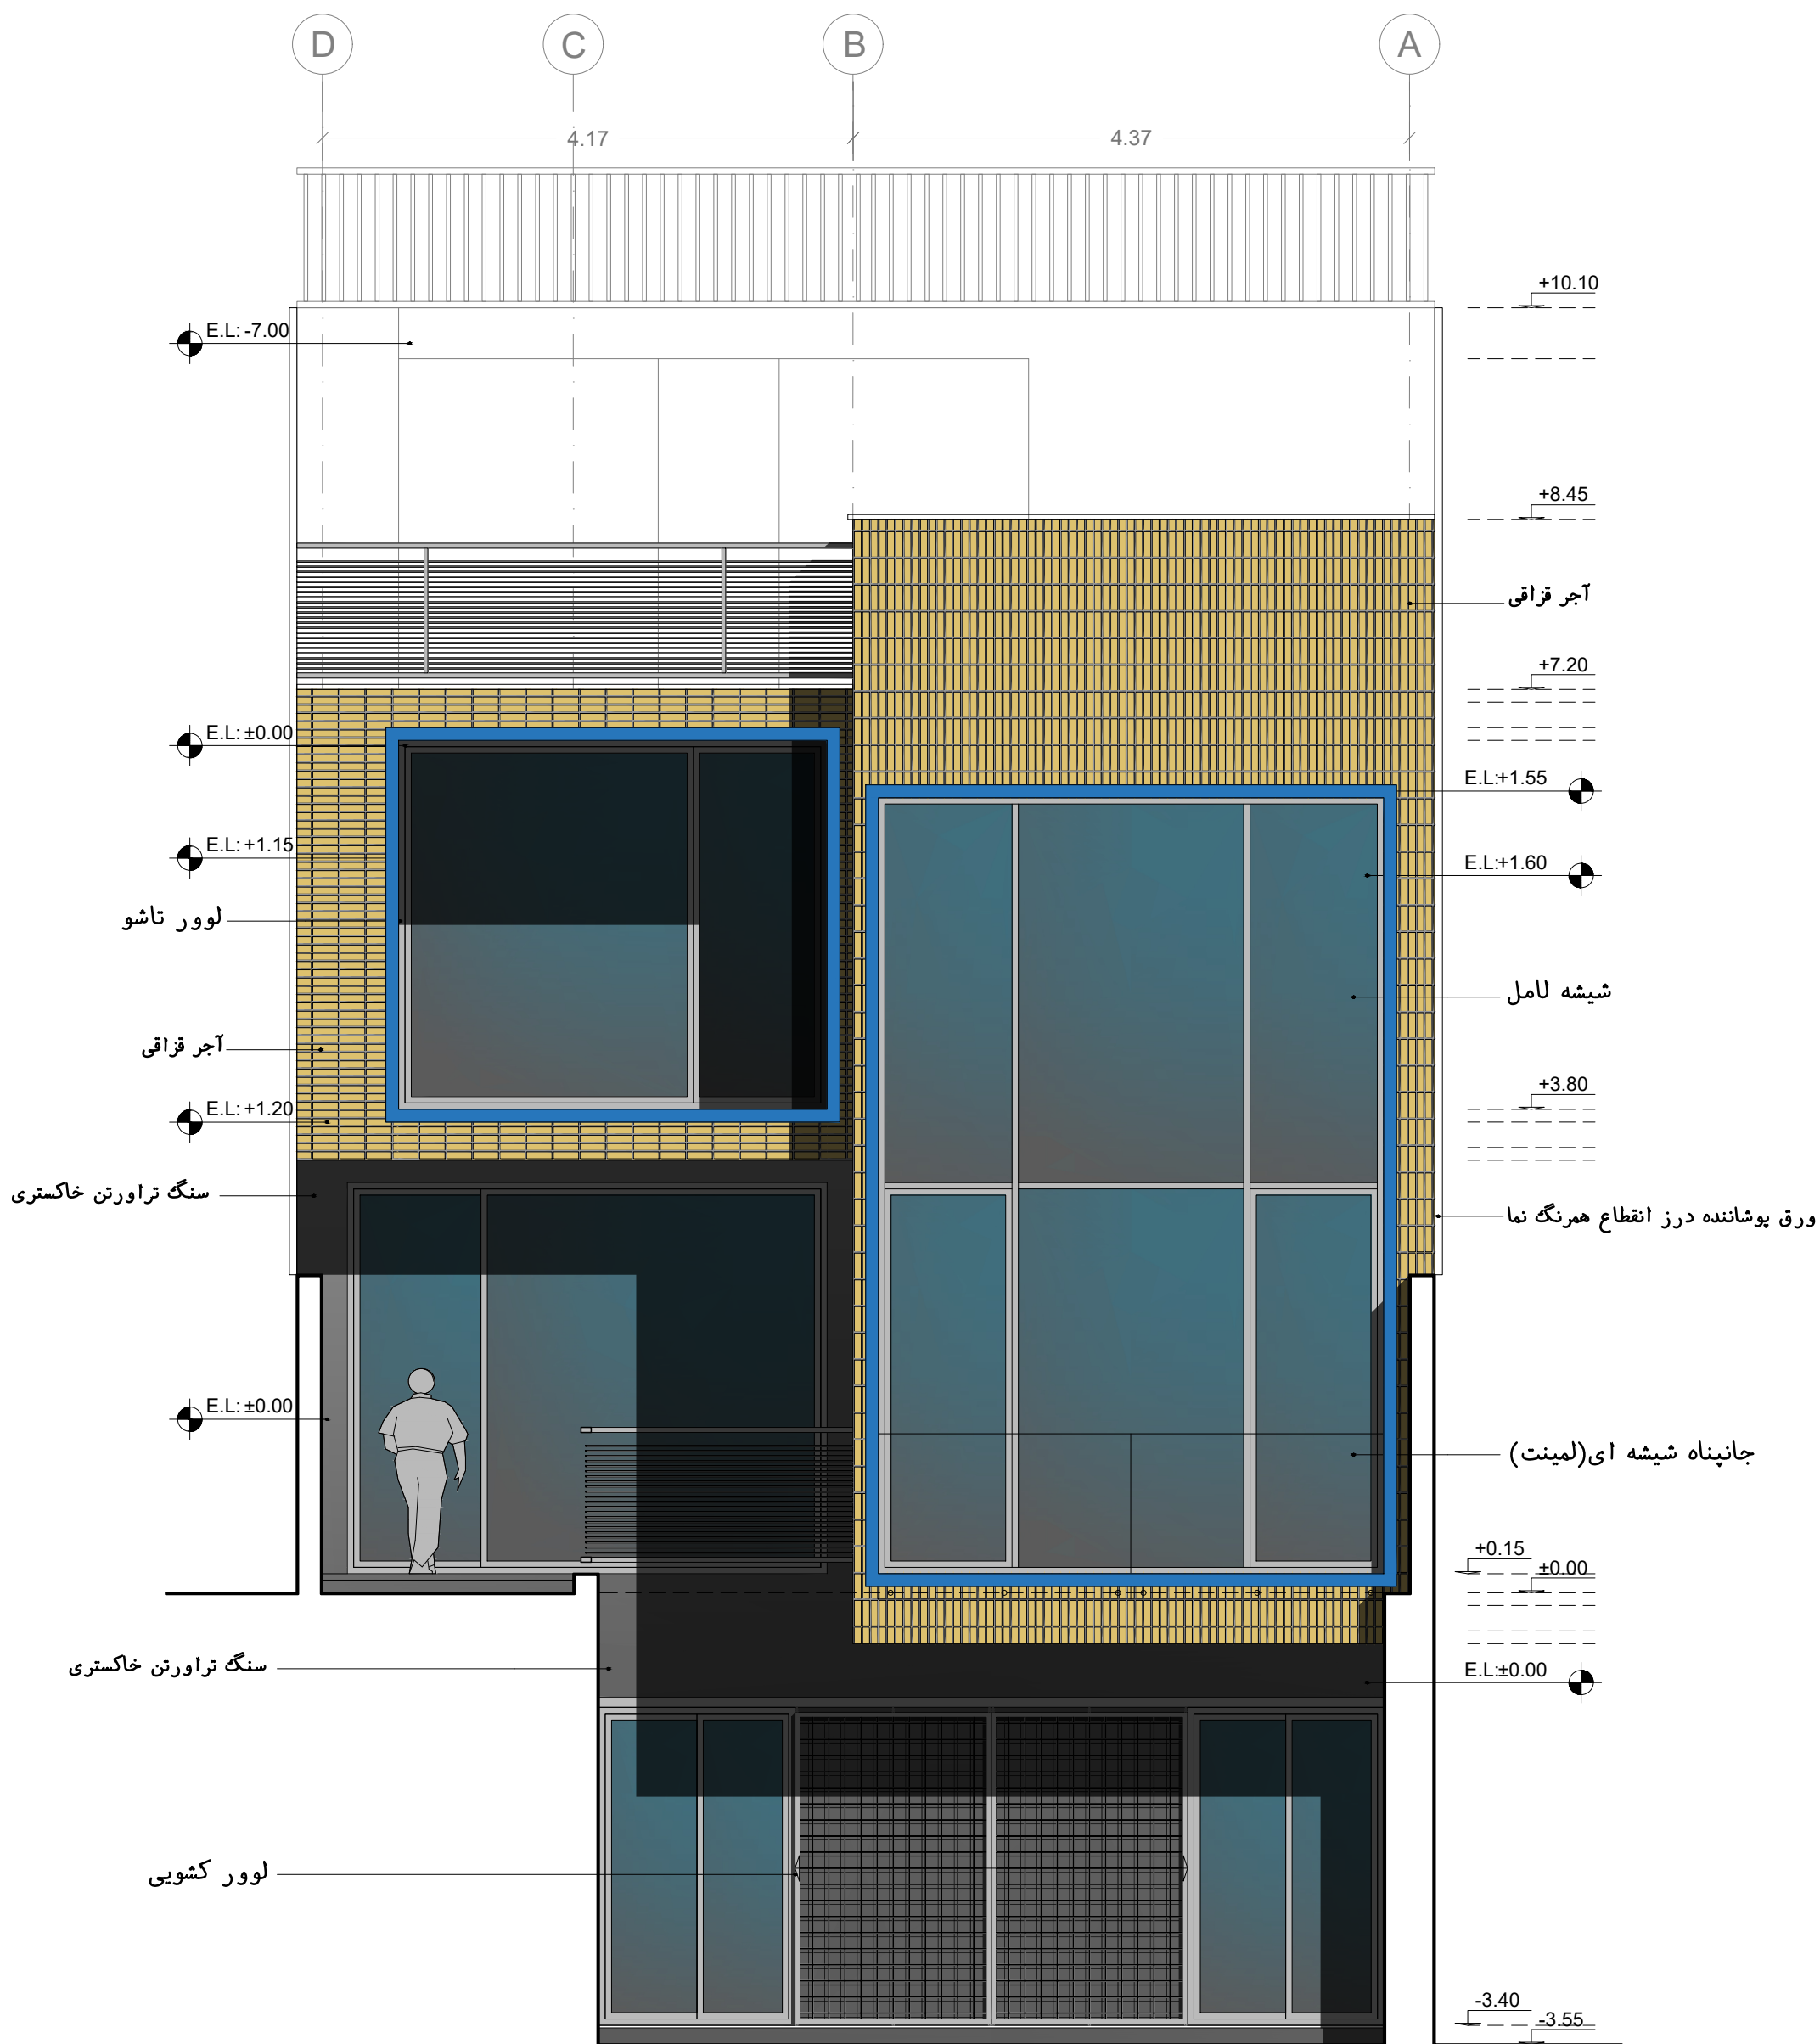

5 cm عقب نشینی

نمای جنوبی