


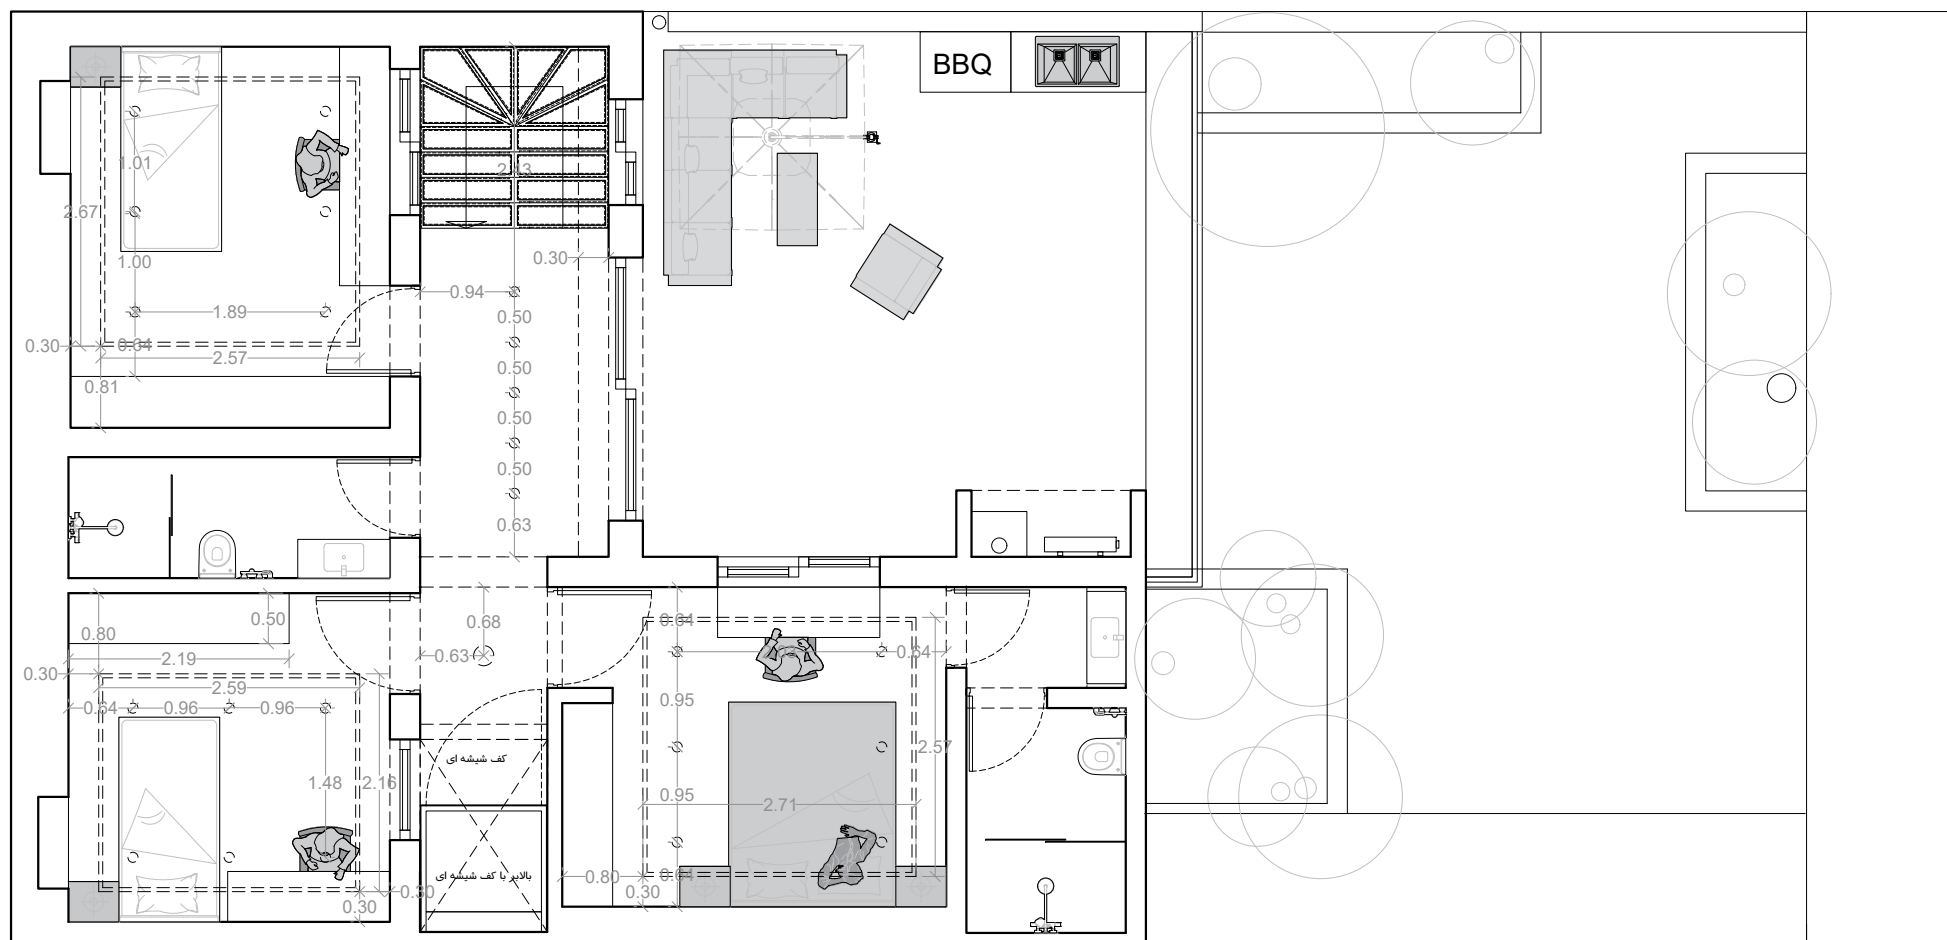

پلان معماری طبقه اول


sc:1/75

AR-002



شماره نقشه	OF	SHEET	توضیحات	رشته	FIELD	تصویب	APPROVED BY:	کنترل	CHECKED BY:	ترسیم	DRAWN BY:	طراح	DESIGNED BY:	شماره طرح	F.PROJ. NO.	مقیاس	SCALE	عنوان پروژه	PROJECT TITLE	کارفرما	CLIENT	عنوان طرح	DESIGN TITLE
002															5	SC:1/75					جناب آقای صمیمی		بازطراحی پلان معماری
															شماره پروژه	T.PROJ. NO.	واحد	UNIT	عنوان نقشه				DRAWING TITLE
																	Meters	پلان معماری طبقه اول					
DWG. NO																							

برای مطالعه ☐ FOR REVIEW
برای اظهار نظر ☐ FOR COMMENTS
برای هماهنگی ☐ FOR COORDINATION
برای اجرا ☐ FOR CONSTRUCTION

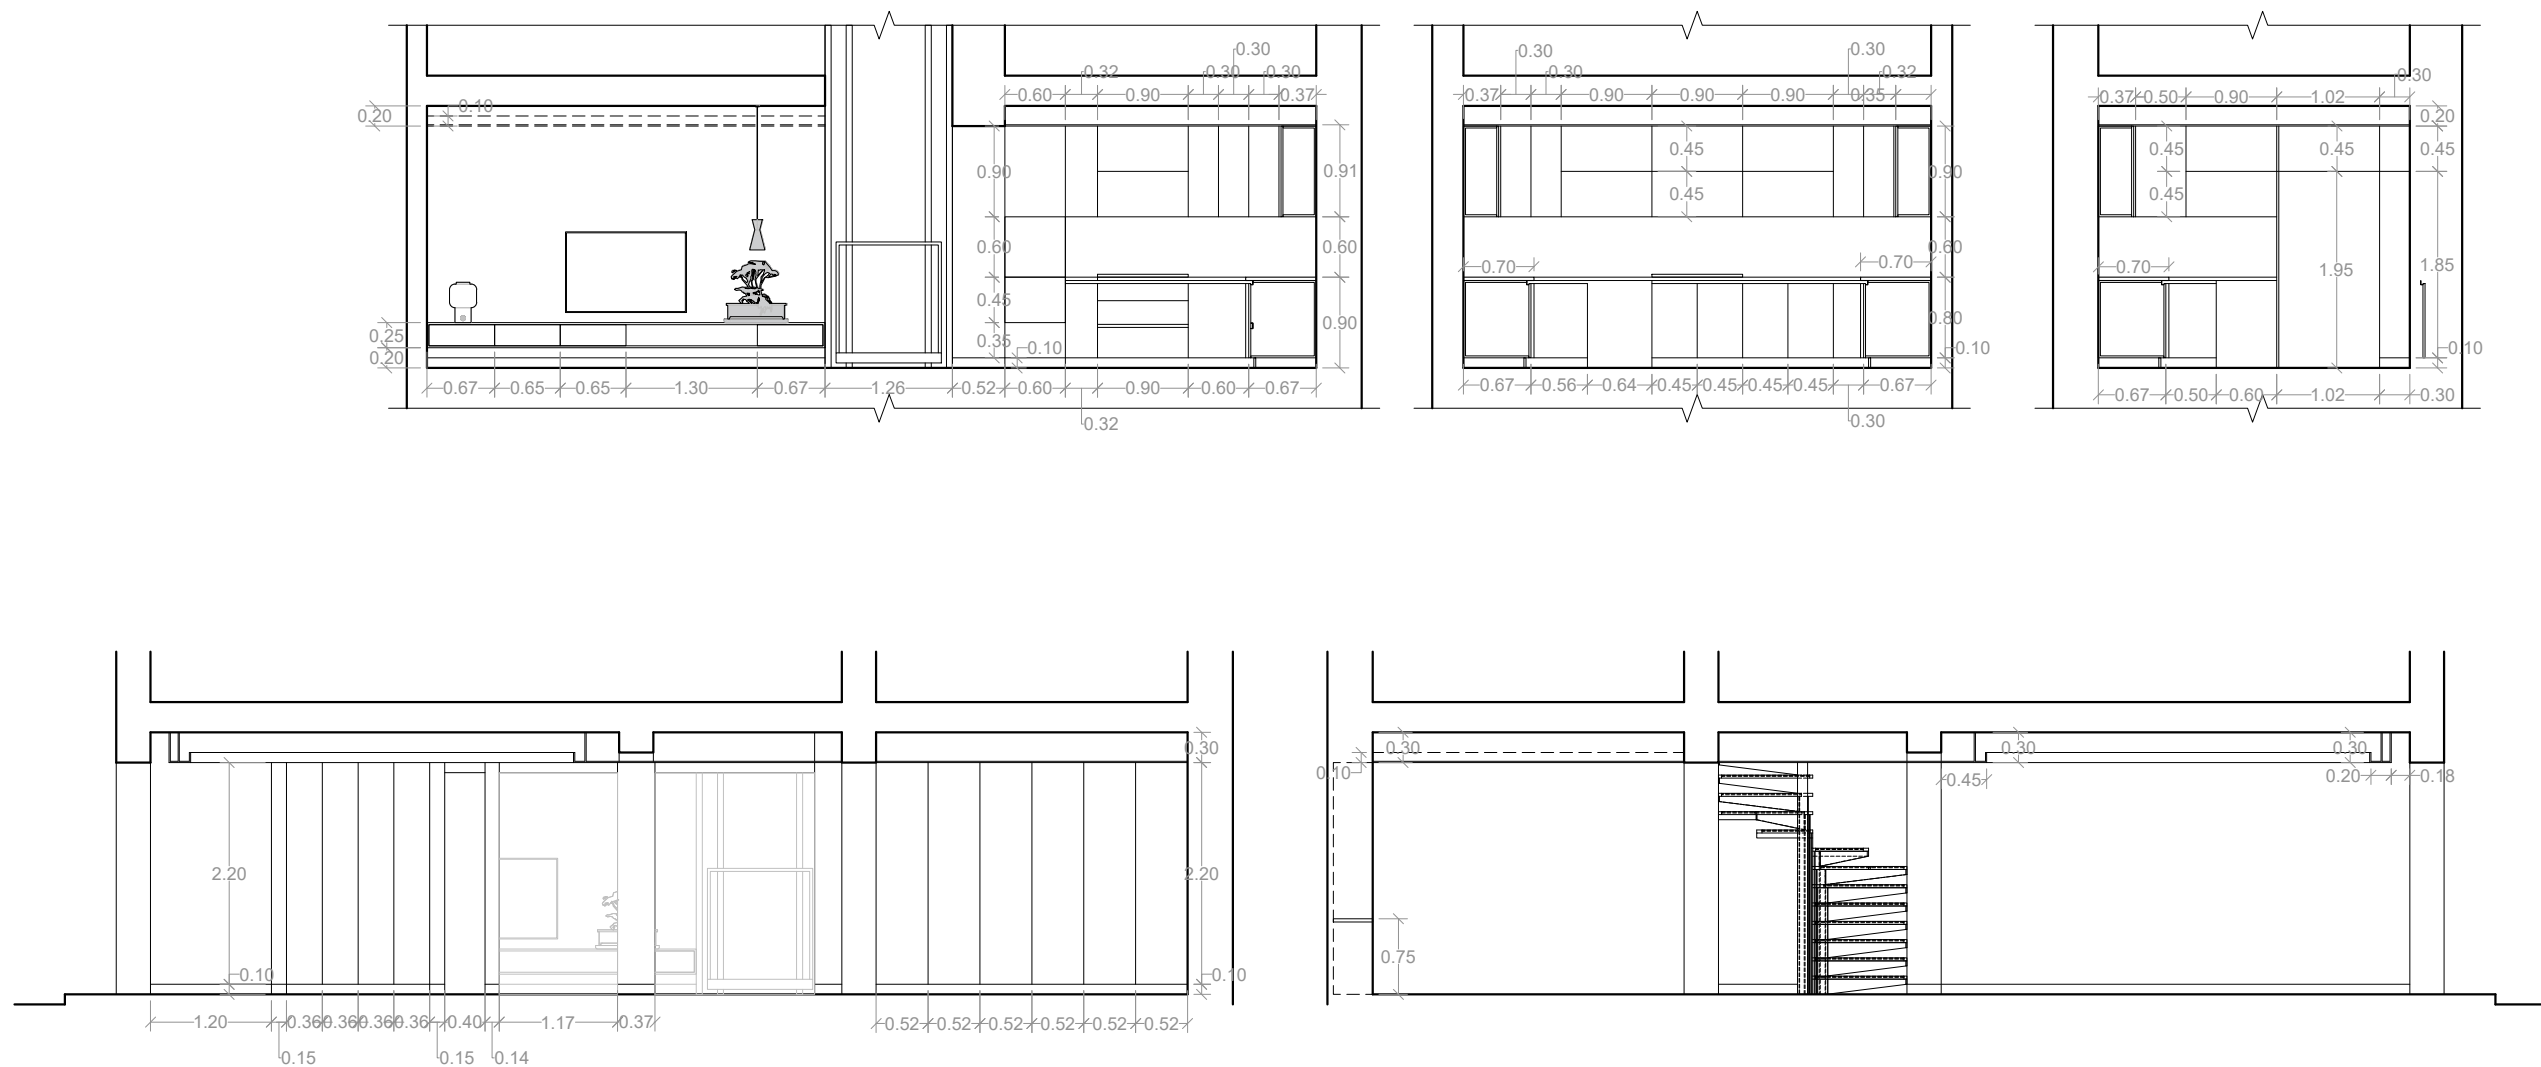

نمای کمد اتاق مستر

نمای کمد اتاق ۲

نمای کمد اتاق ۱

نمای دیوارها

sc:1/75

AR-003



BAHRMAN ARCHITECTS

DESIGN TITLE

عنوان طرح

CLIENT

کارفرما

PROJECT TITLE

عنوان پروژه

SCALE

مقیاس

F.PROJ. NO.

شماره طرح

DESIGNED BY:

طراح

DRAWN BY:

ترسیم

CHECKED BY:

کنترل

APPROVED BY:

تصویب

FIELD

رشته

توضیحات

SHEET

OF

معماری

شماره نقشه

بازطراحی پلان معماری

جناب آقای صمیمی

DRAWING TITLE

عنوان نقشه

UNIT

واحد

T.PROJ. NO.

شماره پروژه

DATE

تاریخ

SIGN

امضاء

DATE

تاریخ

SIGN

امضاء

