



- پریز برق
- پریز تلفن
- پریز آنتن تلویزیون
- کلید

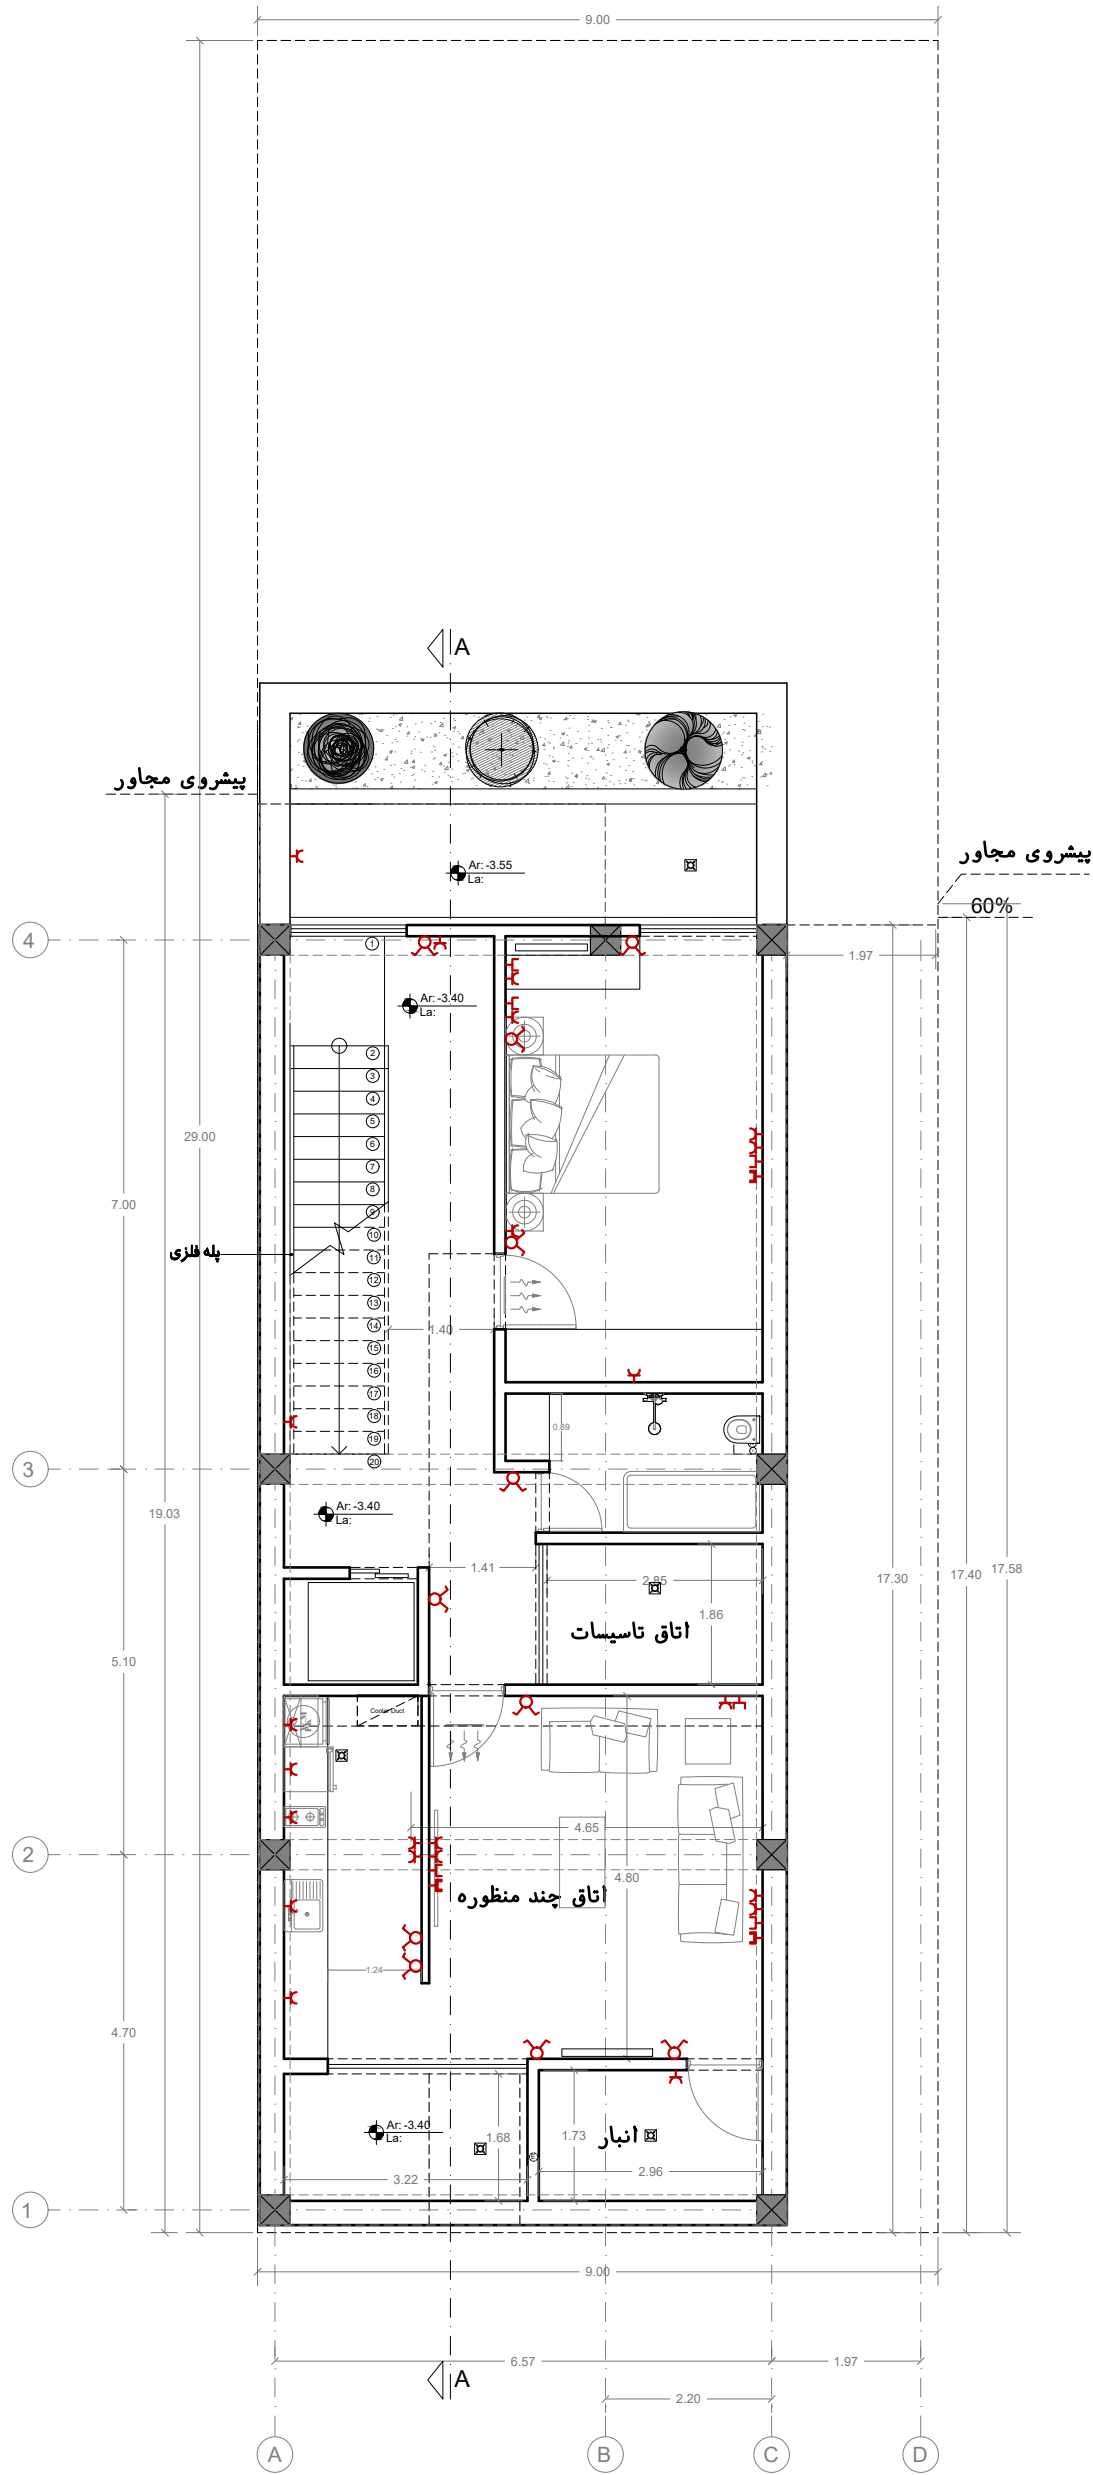


عنوان نقشه:	مقیاس نقشه:	کد ارجاع:	کد نوسازی: ۳-۴۵-۱۲۲-۴-۱	توضیح:
پلان زیرزمین	۱:۱۰۰	نام مالک: مریم تابع بردبار	آدرس: خیابان نارنجستان-کوچه ۱۰	طراح تاسیسات:
شماره نقشه:		طراح معماری:	طراح سازه:	

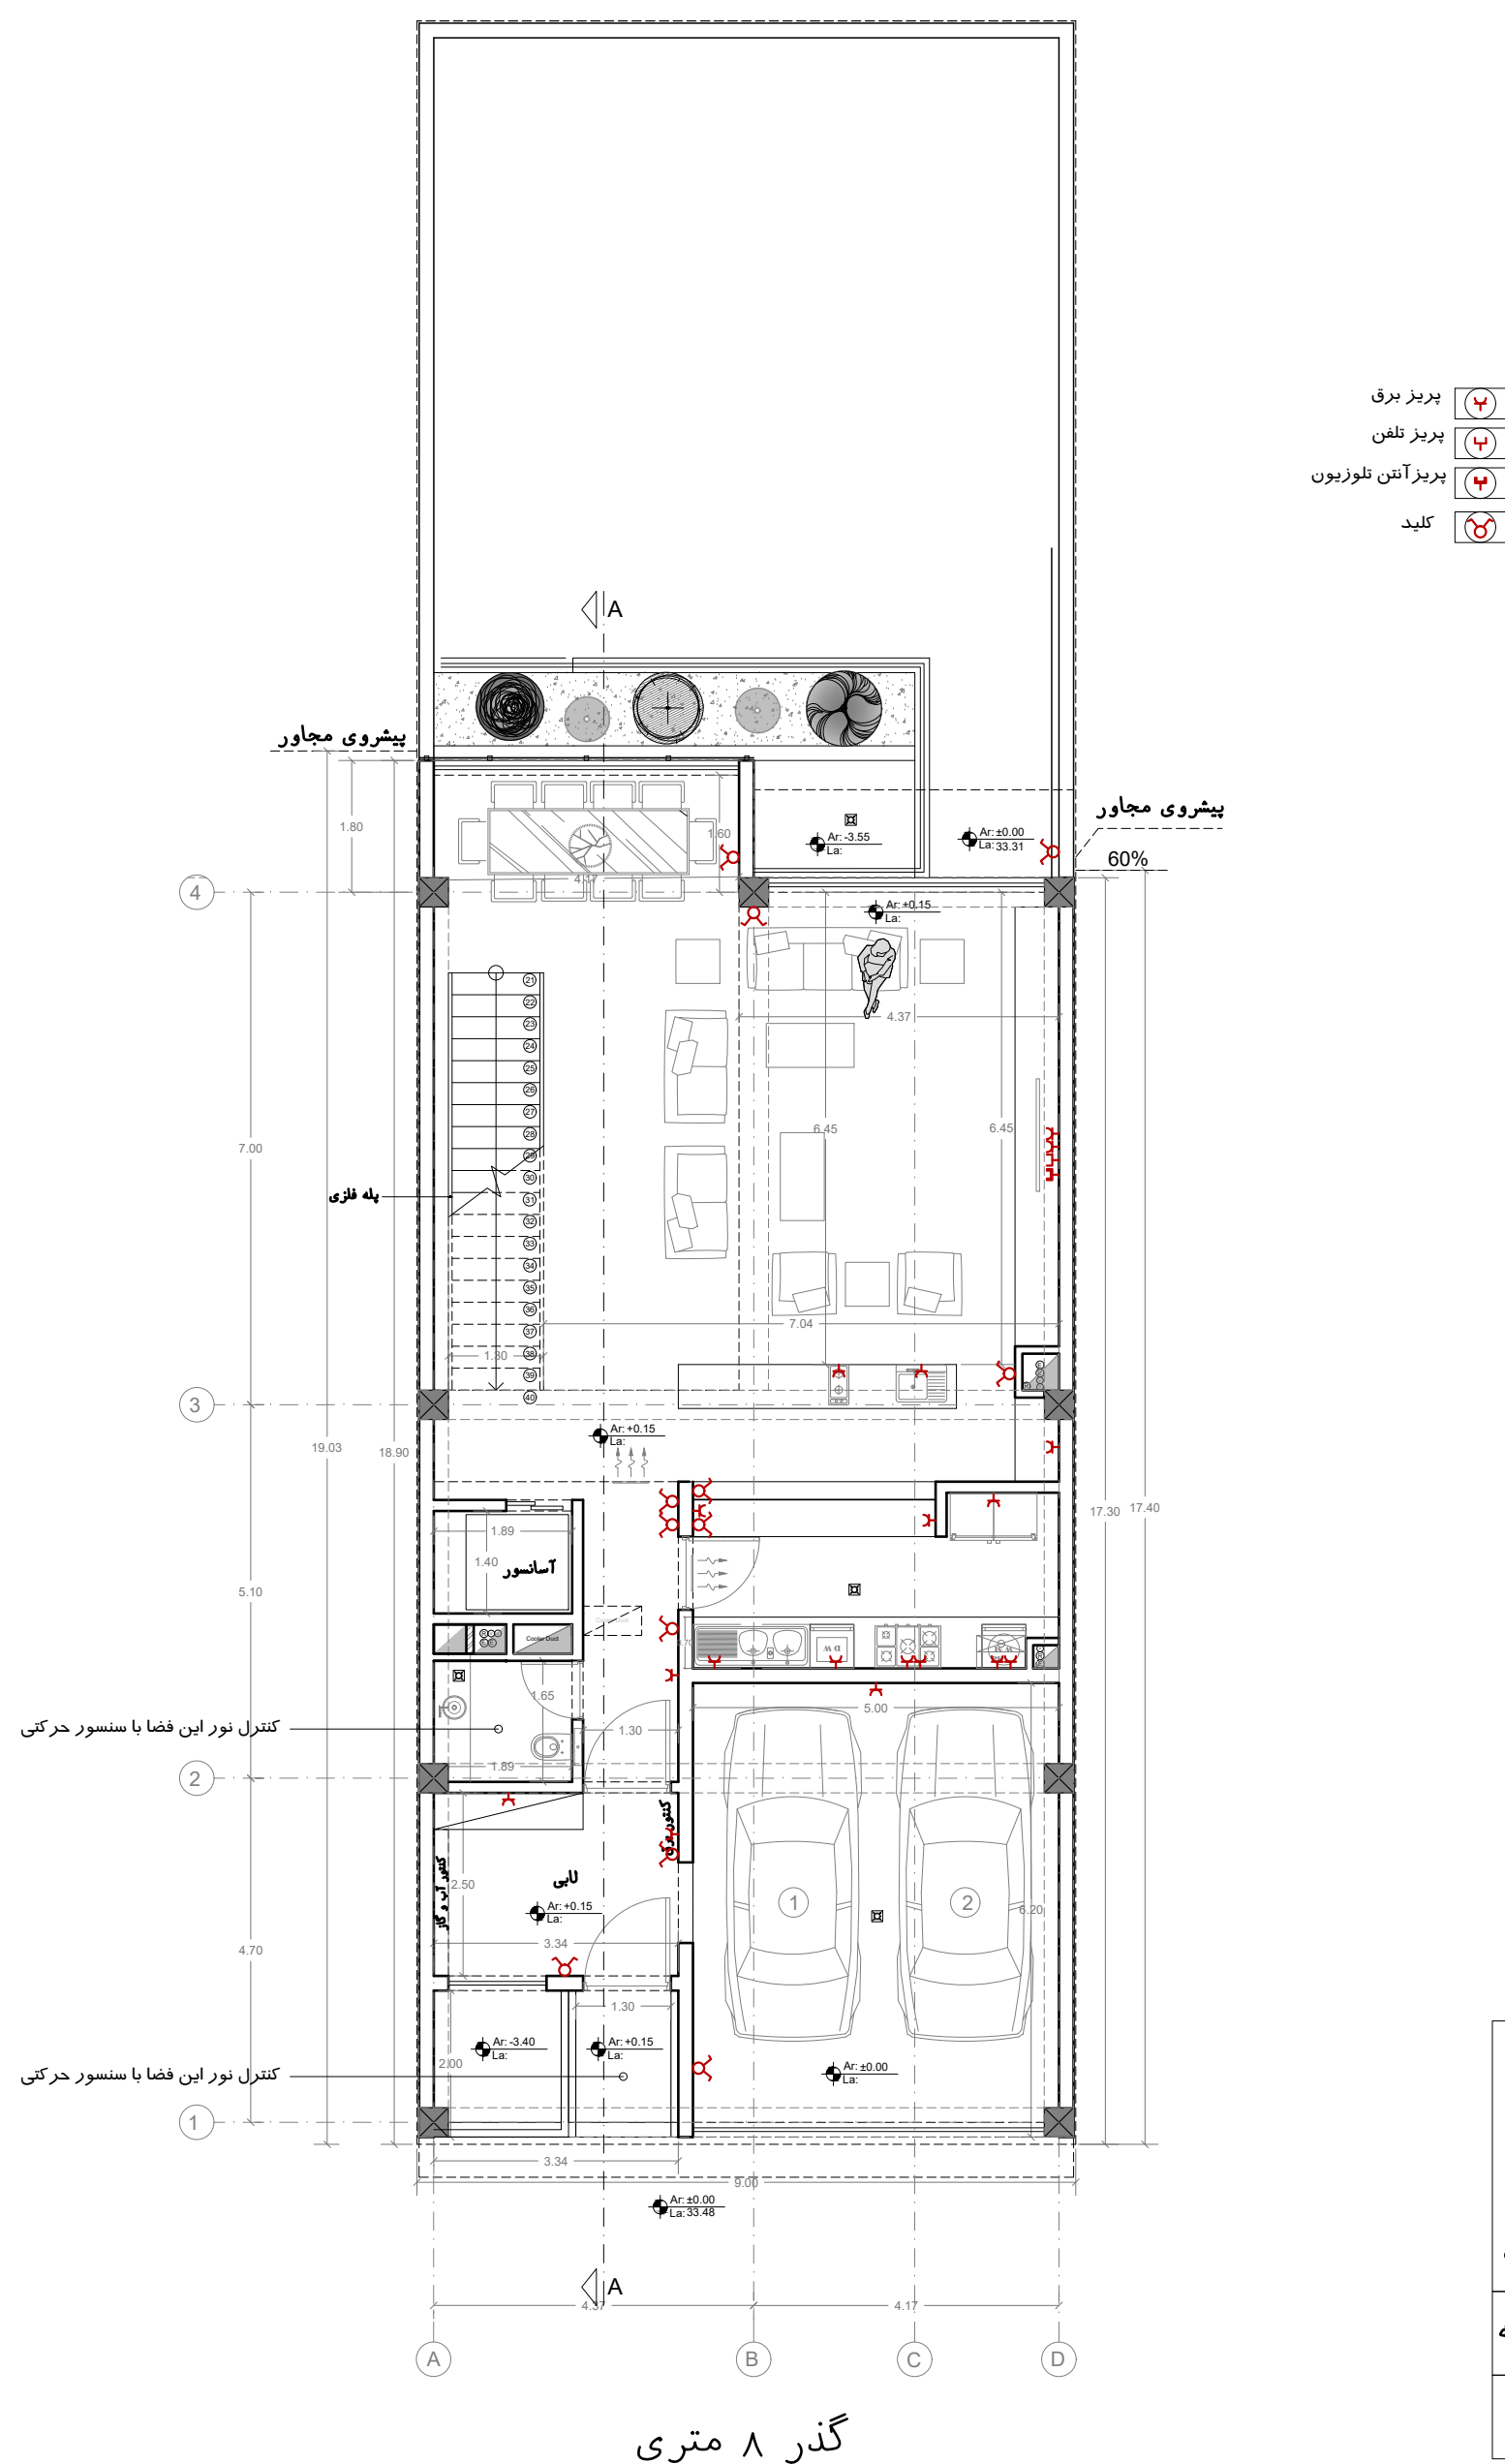

عنوان نقشه:	مقیاس نقشه:	کد ارجاع:	کد نوسازی: ۳-۴۵-۱۲۲-۴-۱	توضیح:
		نام مالک: مریم تابع بردبار	آدرس: خیابان نارنجستان-کوچه ۱۰	
شماره نقشه:		طراح معماری:	طراح سازه:	طراح تاسیسات:
پلان طبقه همکف		۱:۱۰۰		

- پریز برق
- پریز تلفن
- پریز آنتن تلویزیون
- کلید

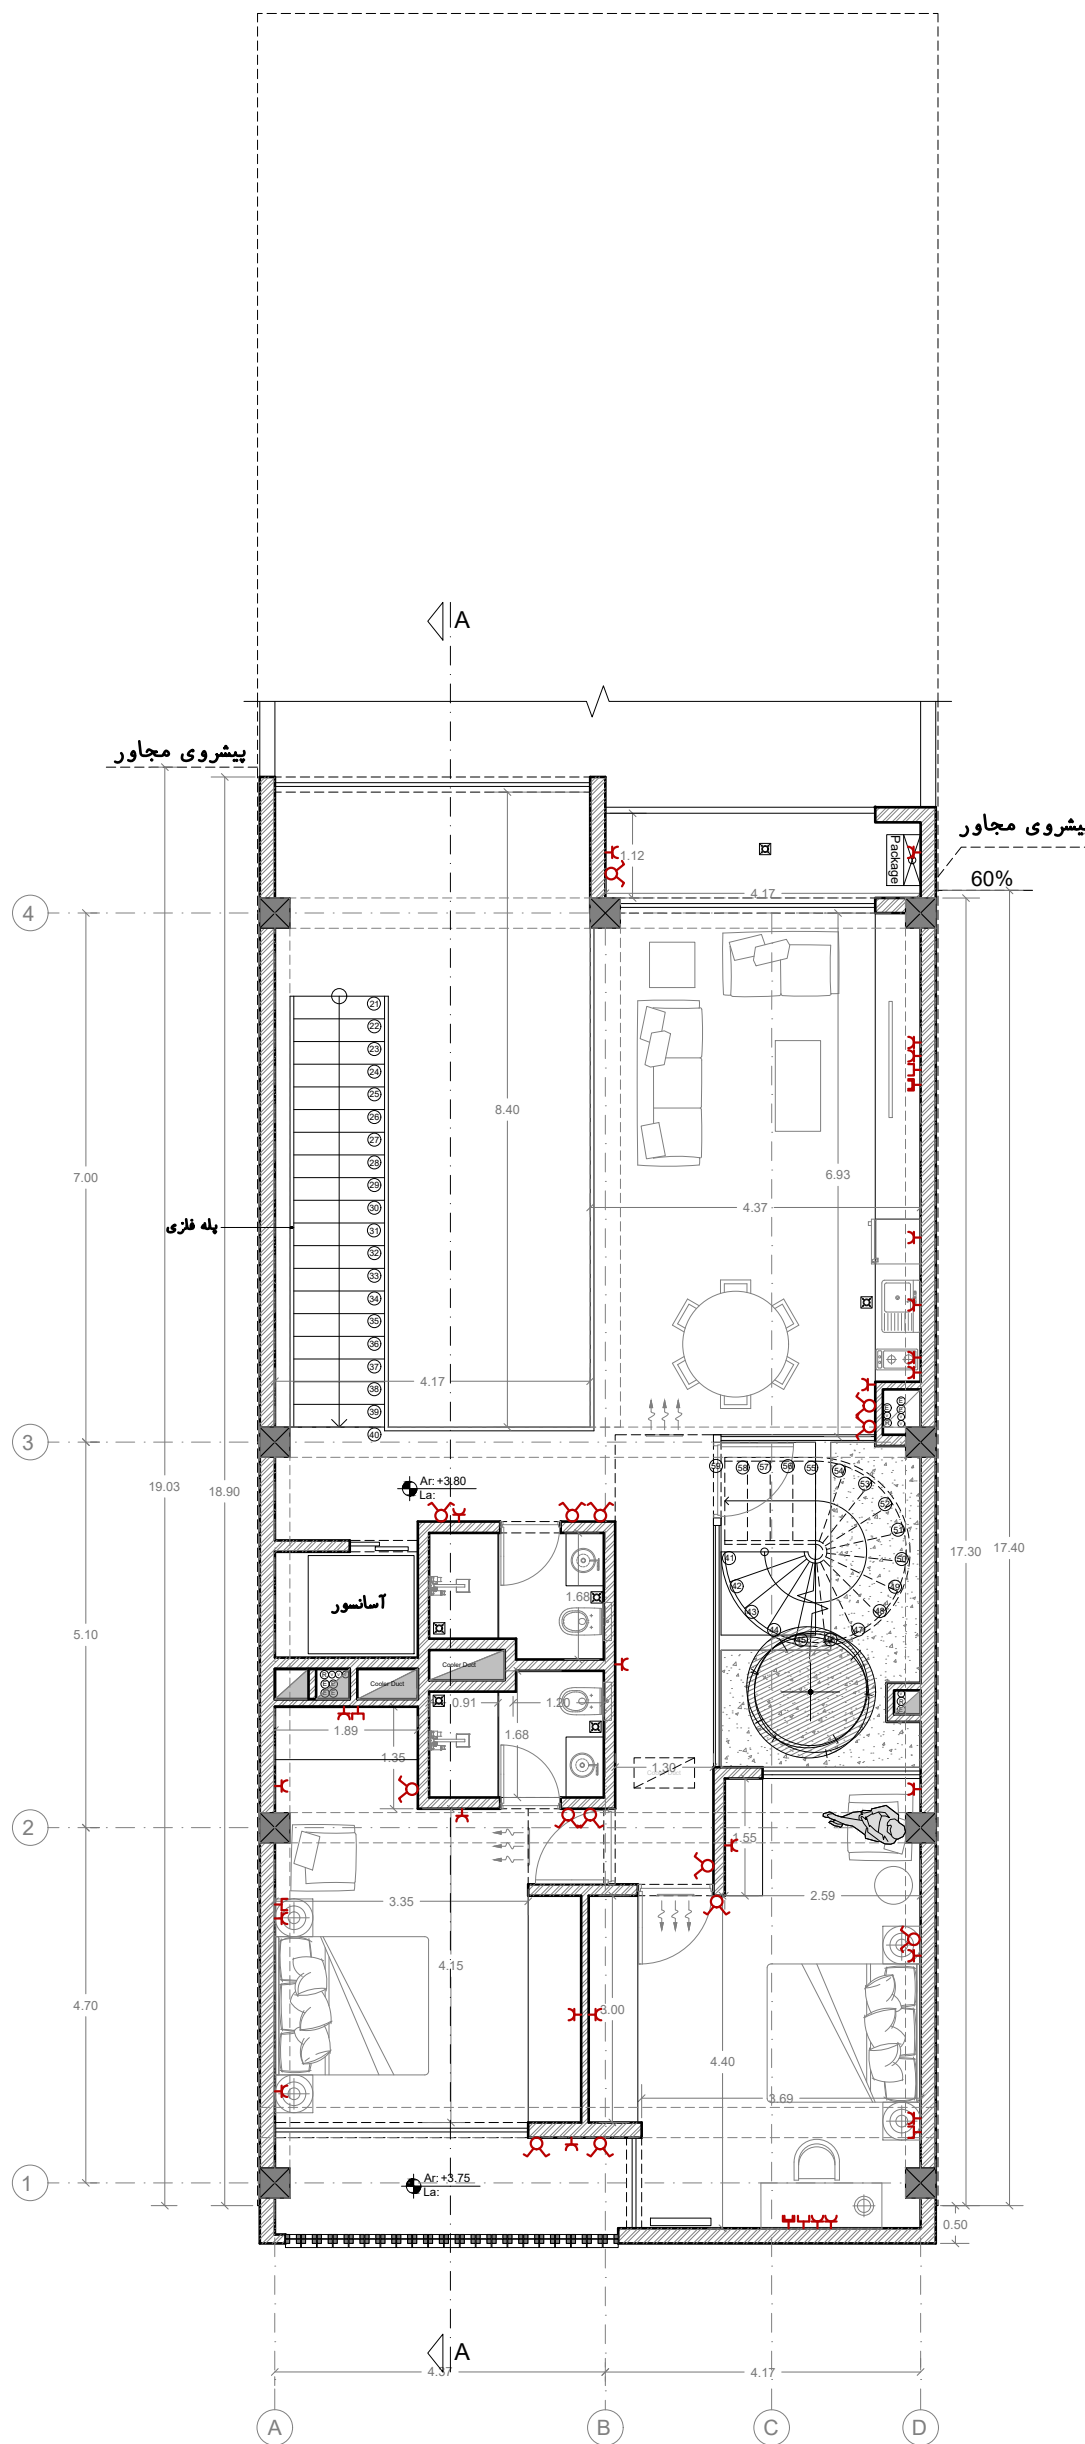

عنوان نقشه:	مقیاس نقشه:	کد ارجاع:	کد نوسازی: ۳-۴۵-۱۲۲-۴-۱	توضیح:
پلان طبقه اول	۱:۱۰۰	نام مالک: مریم تابع بردبار	آدرس: خیابان نارنجستان-کوچه ۱۰	
شماره نقشه:		طراح معماری:	طراح سازه:	طراح تاسیسات: