


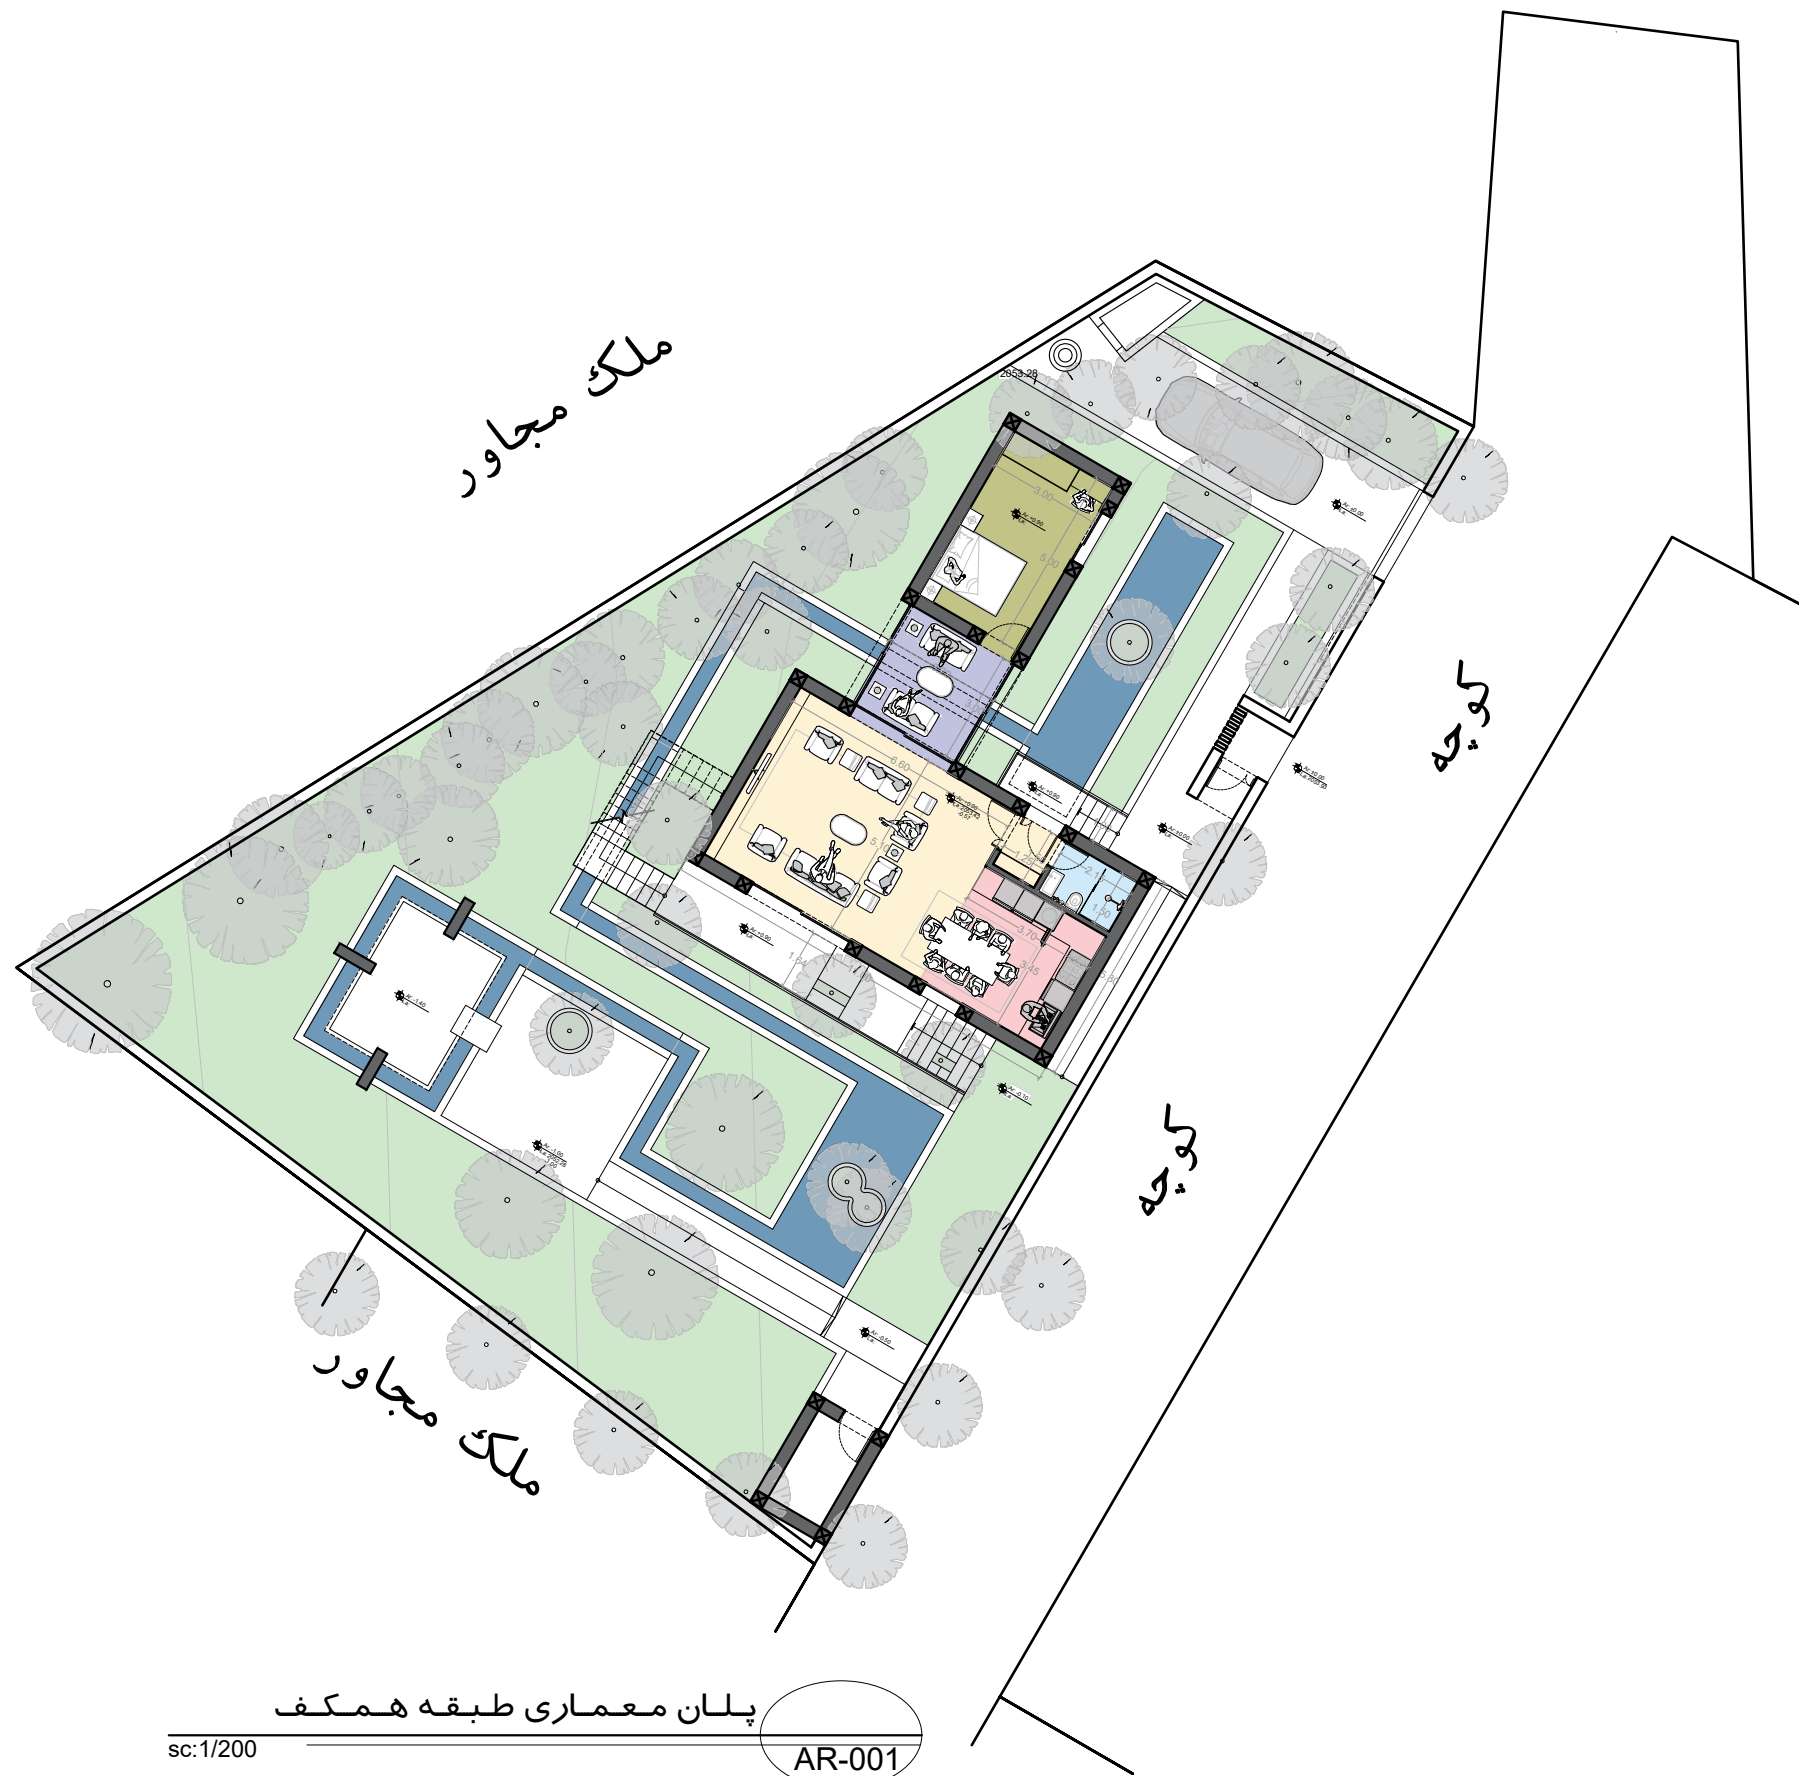

پلان معماری طبقه همکف

sc:1/200

AR-001



برای مطالعه ☐ FOR REVIEW
برای اظهار نظر ☐ FOR COMMENTS
برای هماهنگی ☐ FOR COORDINATION
برای اجرا ☐ FOR CONSTRUCTION

BAHRMAN ARCHITECTS	DESIGN TITLE	عنوان طرح	CLIENT	کارفرما	PROJECT TITLE	عنوان پروژه	SCALE	مقیاس	F.PROJ. NO.	شماره طرح	DESIGNED BY:	طراح	DRAWN BY:	ترسیم	CHECKED BY:	کنترل	APPROVED BY:	تصویب	FIELD	رشته	توضیحات	SHEET	OF	شماره نقشه
	پلان معماری		جناب آقای علی نژاد				SC:1/200		1											معماری				001
					DRAWING TITLE	عنوان نقشه	UNIT	واحد	T.PROJ. NO.	شماره پروژه	DATE	تاریخ	SIGN	امضاء	DATE	تاریخ	SIGN	امضاء	DATE					
		پلان معماری طبقه همکف					Meters																	DWG. NO.