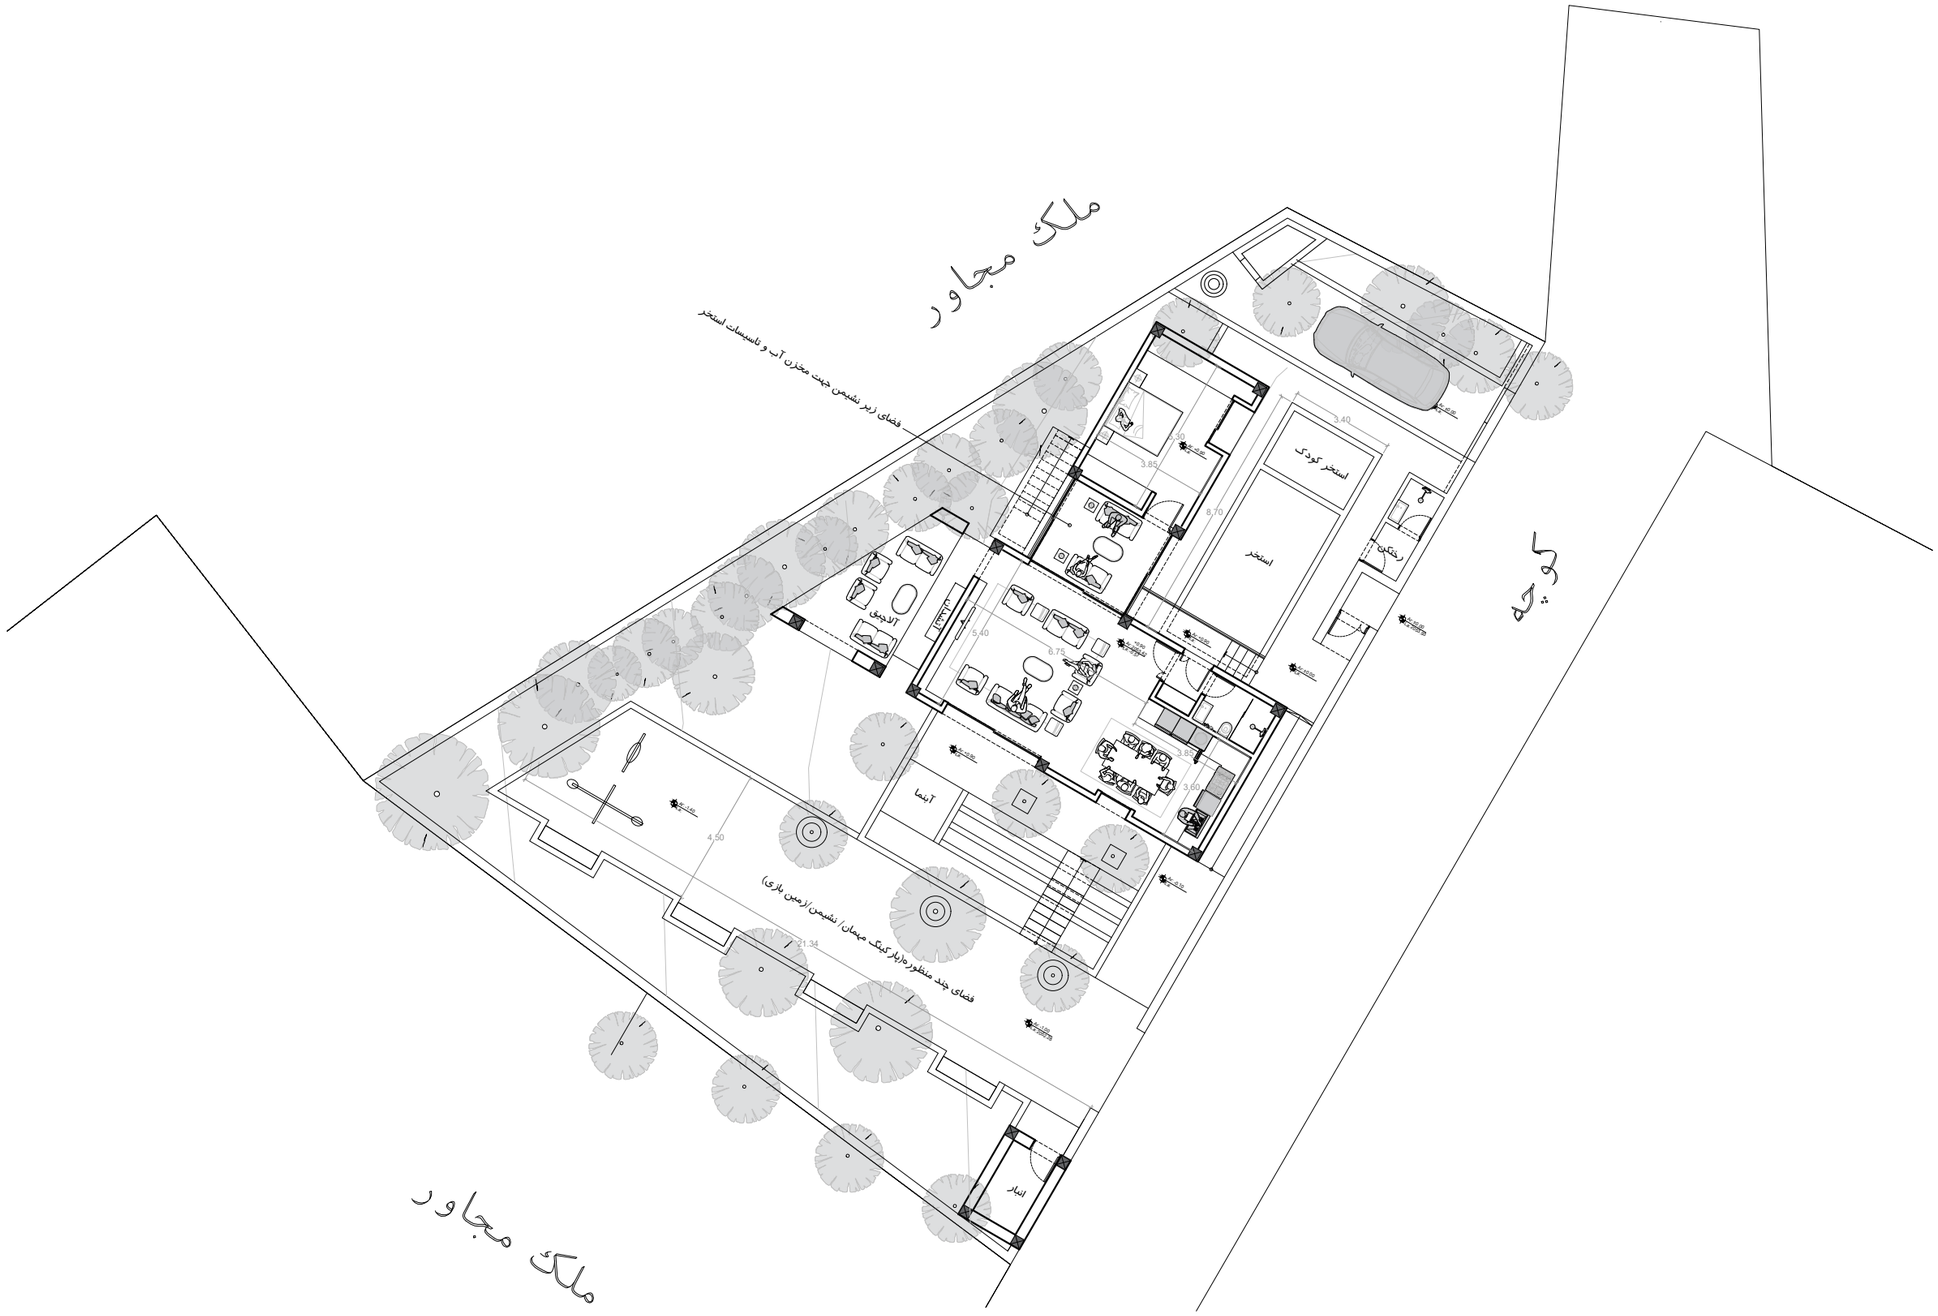

پلان معماری طبقه همکف

sc:1/200

AR-001

NORTH

برای مطالعه FOR REVIEW ☐ برای اظهارنظر FOR COMMENTS ☐ برای هماهنگی FOR COORDINATION ☐ برای اجرا FOR CONSTRUCTION ☐

BAHRMAN ARCHITECTS	DESIGN TITLE عنوان طرح	CLIENT کارفرما	PROJECT TITLE عنوان پروژه	SCALE مقیاس	F.PROJ. NO. شماره طرح	DESIGNED BY: طراح		DRAWN BY: ترسیم		CHECKED BY: کنترل		APPROVED BY: تصویب		FIELD رشته	توضیحات	SHEET OF	شماره نقشه
	پلان معماری	جناب آقای علی نژاد		SC:1/200	2									معماری			001
			DRAWING TITLE عنوان نقشه	UNIT واحد	T.PROJ. NO. شماره پروژه	DATE تاریخ	SIGN امضاء	DATE تاریخ	SIGN امضاء	DATE تاریخ	SIGN امضاء	DATE تاریخ	SIGN امضاء				DWG. NO.
			پلان معماری طبقه همکف	Meters													