


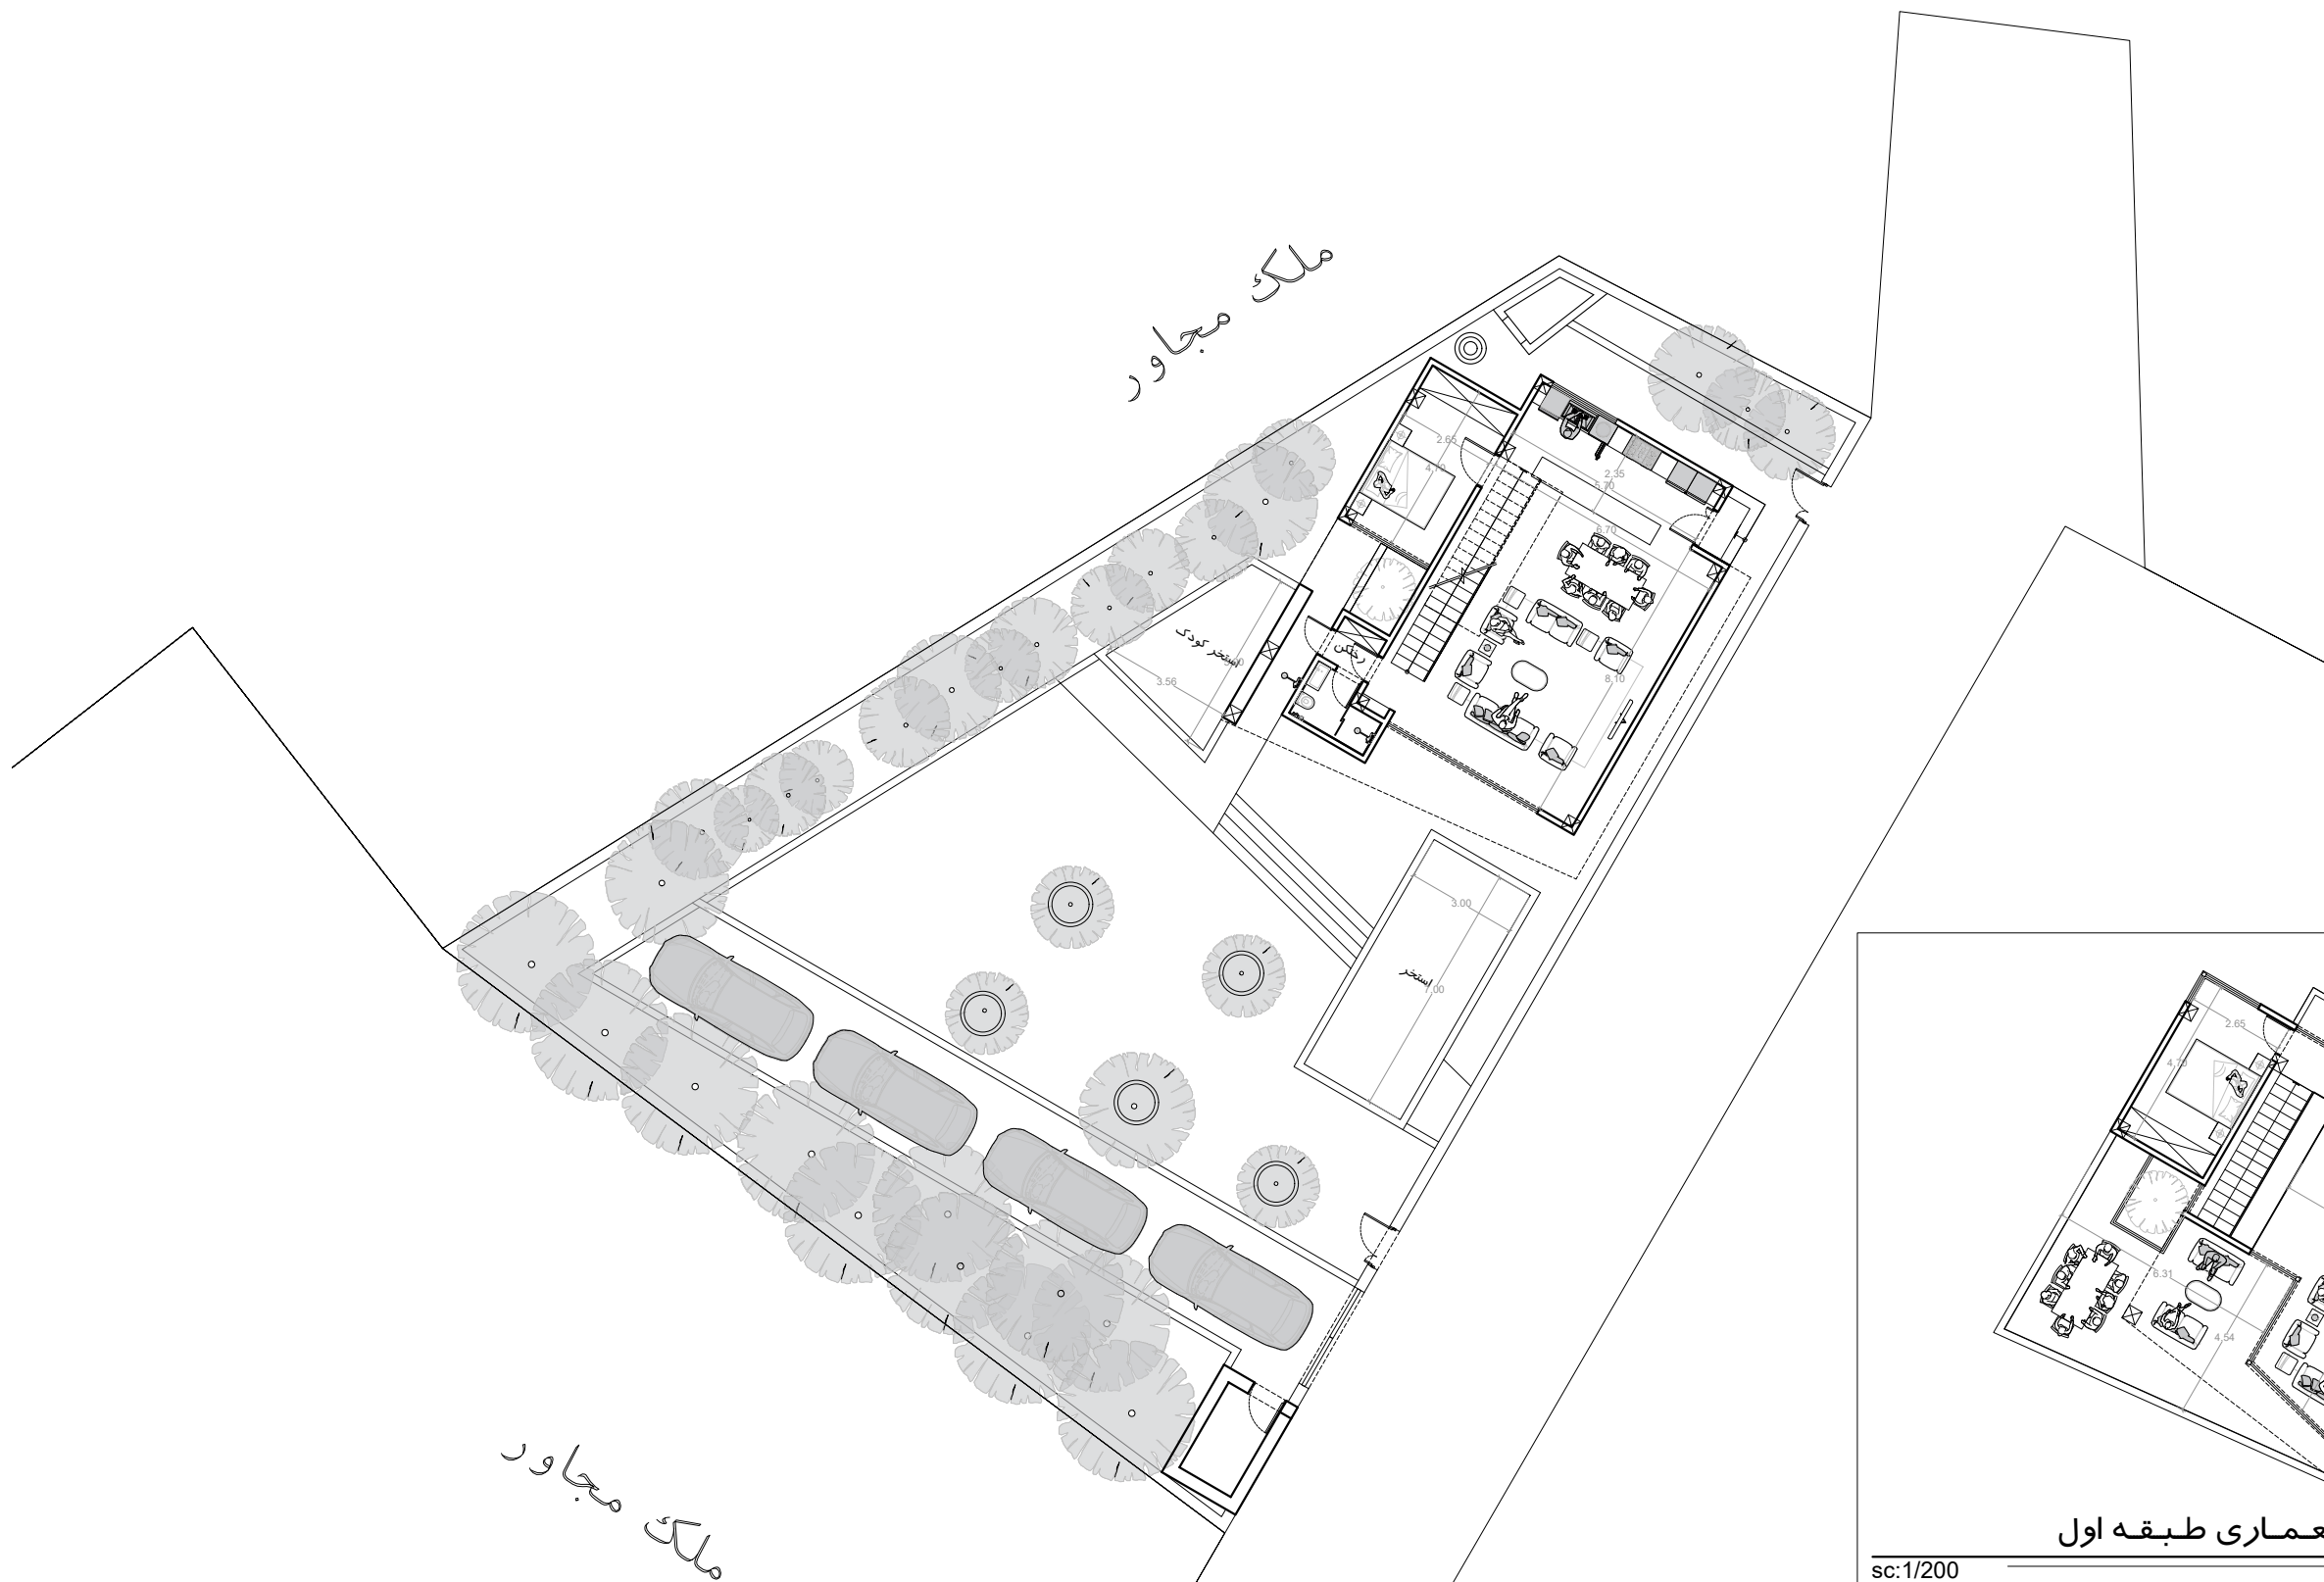

پلان معماری طبقه اول

AR-001

پلان معماری طبقه همکف

AR-001



شماره نقشه	SHEET	OF	توضیحات	رشته	FIELD	تصویب	APPROVED BY:	کنترل	CHECKED BY:	ترسیم	DRAWN BY:	طراح	DESIGNED BY:	شماره طرح، F.PROJ. NO.	مقیاس	SCALE	عنوان پروژه	PROJECT TITLE	کارفرما	CLIENT	عنوان طرح	DESIGN TITLE									
001				معماری		امضاء	SIGN	تاریخ	DATE	امضاء	SIGN	تاریخ	DATE	امضاء	SIGN	تاریخ	DATE	شماره پروژه، T.PROJ. NO.	واحد	UNIT	عنوان نقشه	DRAWING TITLE									
						SC-1/200																2	F. PROJ. NO.	مقیاس	SCALE	عنوان پروژه	PROJECT TITLE	کارفرما	CLIENT	عنوان طرح	DESIGN TITLE
DWG. NO.	پلان معماری طبقه همکف																														