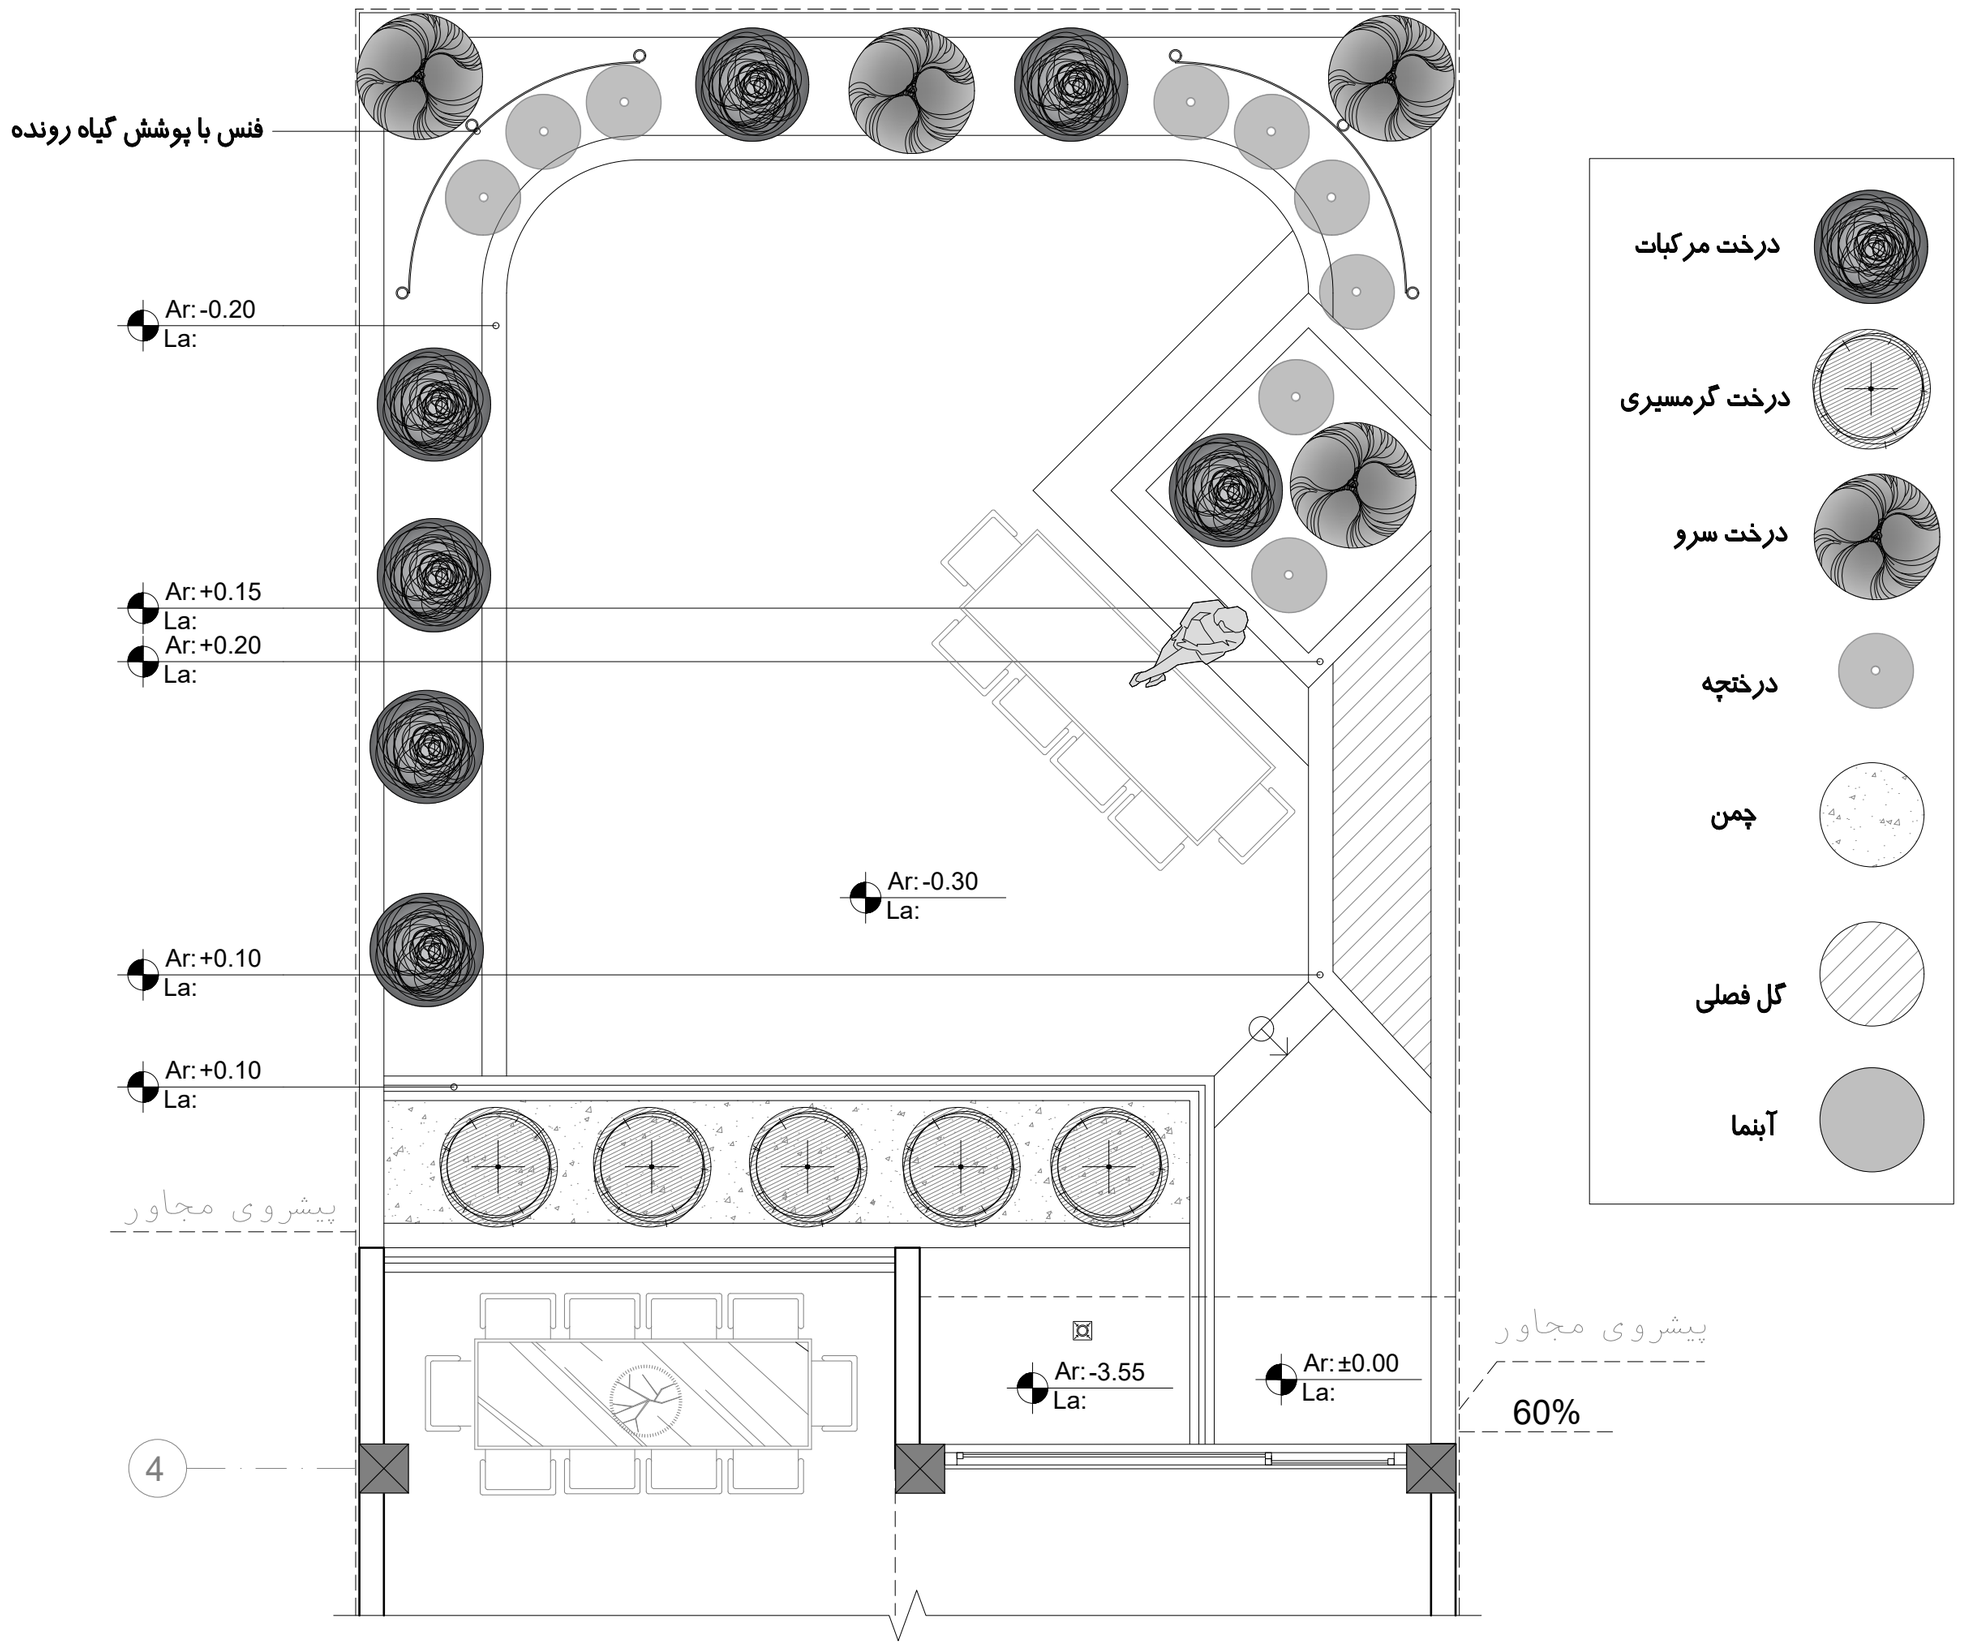
فنس با پوشش گیاه رونده
Ar: -0.20
La:
Ar: +0.15
La:
Ar: +0.20
La:
Ar: -0.30
La:
Ar: +0.10
La:
Ar: +0.10
La:
پیشروی مجاور
Ar: -3.55
La:
Ar: ±0.00
La:
پیشروی مجاور
60%
4
درخت مرکبات
درخت گرمسیری
درخت سرو
درختچه
چمن
گل فصلی
آبنما

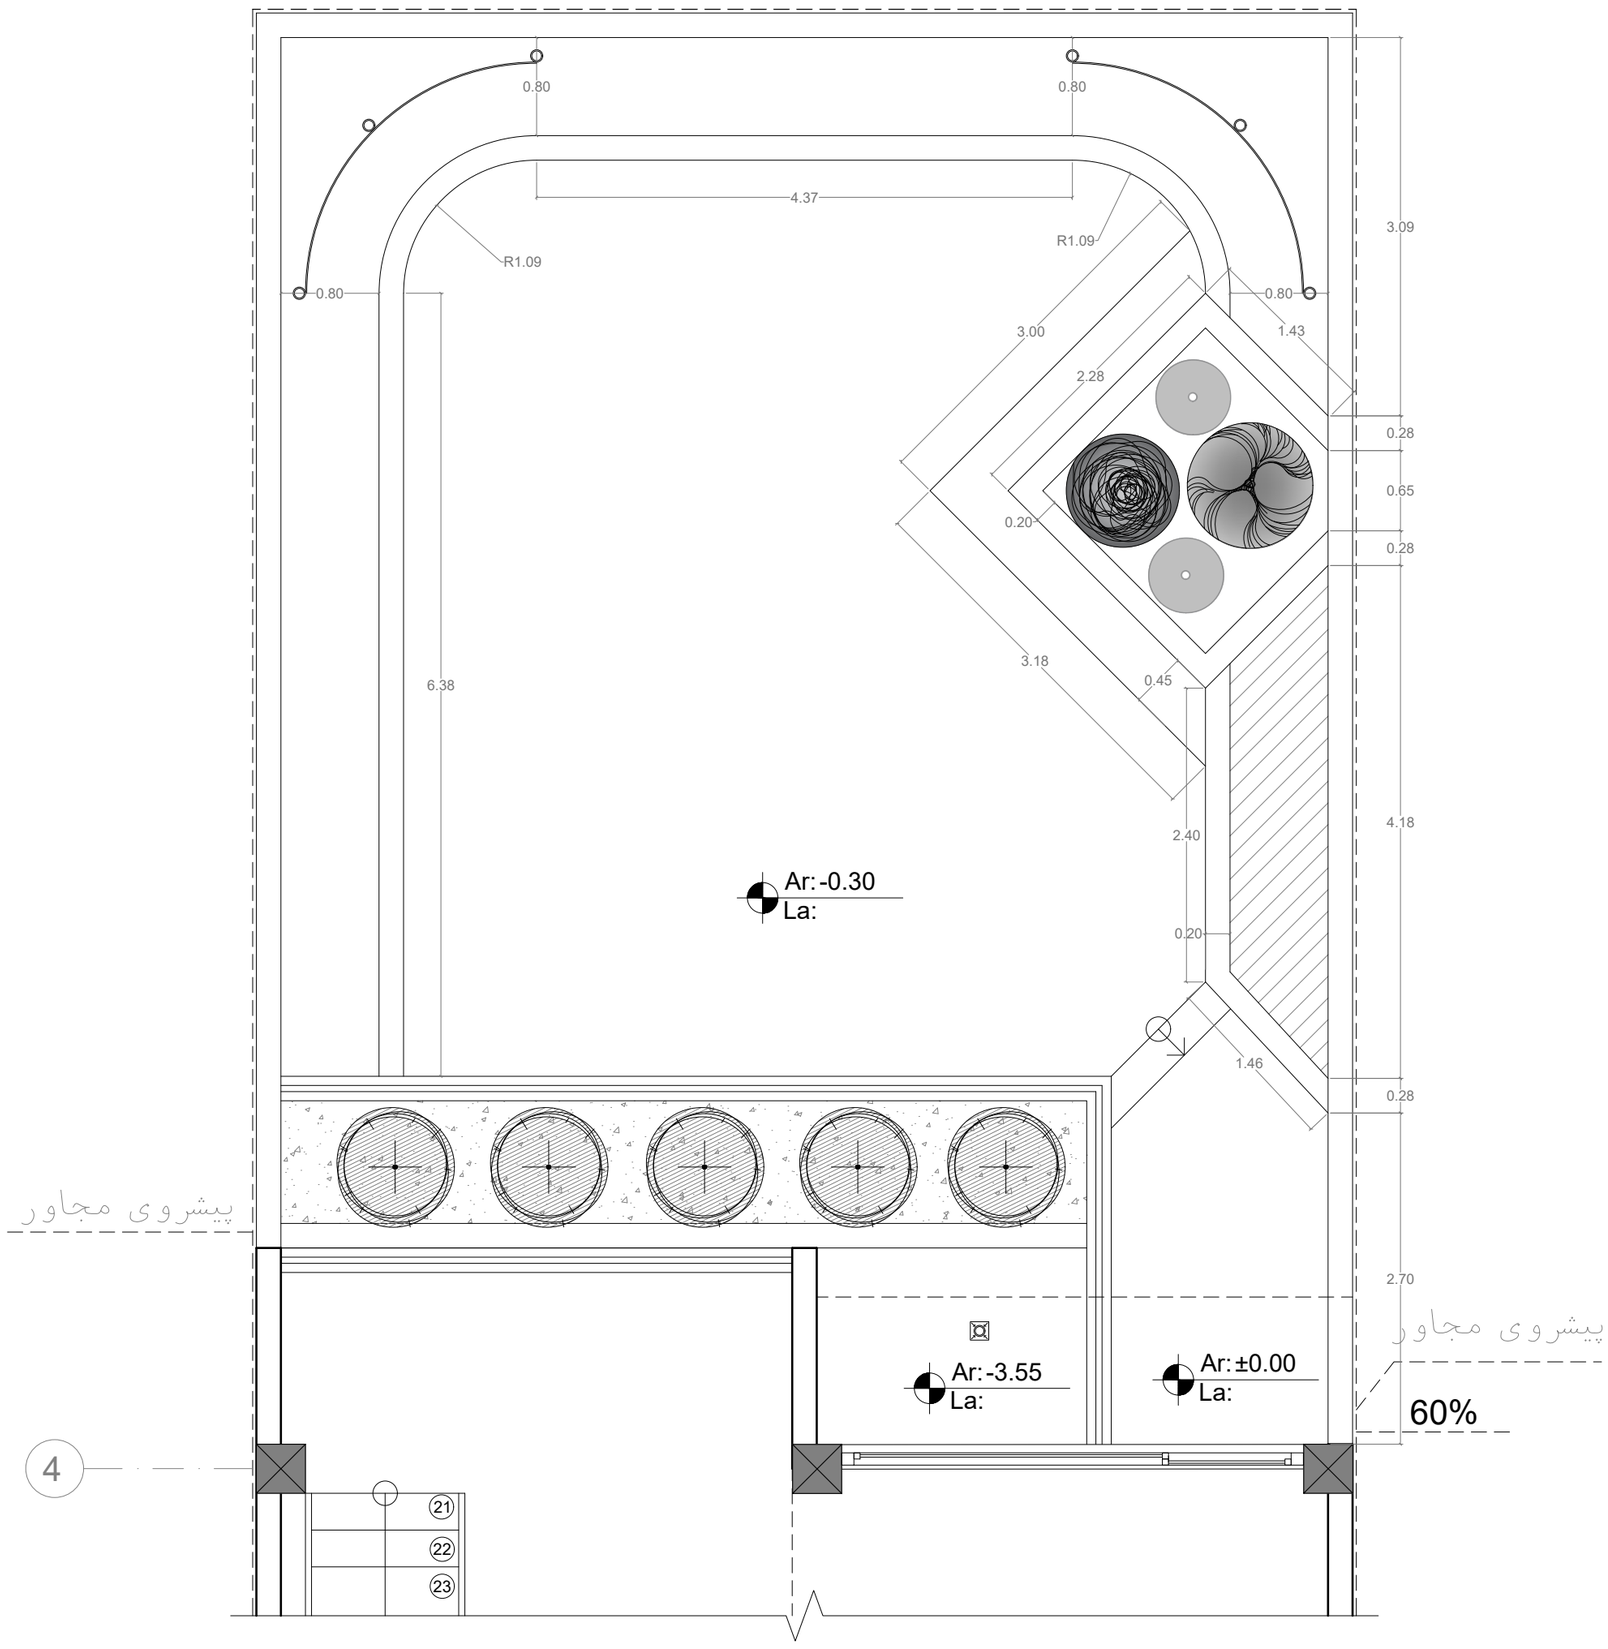
0.80
0.80
4.37
R1.09
R1.09
0.80
0.80
3.09
3.00
1.43
2.28
0.28
0.65
0.20
0.28
3.18
0.45
6.38
2.40
4.18
Ar: -0.30
La:
0.20
1.46
0.28
پیشروی مجاور
2.70
پیشروی مجاور
Ar: -3.55
La:
Ar: ±0.00
La:
60%
4
21
22
23